



АДМИНИСТРАЦИЯ ГОРОДСКОГО ОКРУГА ТОЛЬЯТТИ

ПОСТАНОВЛЕНИЕ

20.02.2023 № 594-17/1

г. Тольятти, Самарской области

Об установлении

публичного сервитута в отношении частей земельных участков с кадастровыми номерами 63:32:0000000:11539, 63:32:0000000:11540, в целях размещения инженерного сооружения систем газоснабжения, подключения (технологического присоединения) к сетям инженерно-технического обеспечения объекта газораспределительной сети - «Газопровод – ввод высокого давления до границы земельного участка по адресу: Самарская область, городской округ Тольятти, территория ОЭЗ ППТ, 7-е шоссе

Рассмотрев ходатайство ООО «ГАЗПРОМ ГАЗОРАСПРЕДЕЛЕНИЕ САМАРА» (вх. № 341-вх/5.1 от 26.01.2023) об установлении публичного сервитута в отношении частей земельных участков с кадастровыми номерами 63:32:0000000:11539, 63:32:0000000:11540, находящихся в собственности Самарской области, учитывая закон Самарской области от 06.04.2020 № 37-ГД «О внесении изменений в законодательные акты Самарской области, устанавливающие границы муниципальных образований на территории Самарской области», на основании пункта 1 статьи 39.37 Земельного кодекса Российской Федерации, в соответствии с Уставом городского округа Тольятти, администрация городского округа Тольятти ПОСТАНОВЛЯЕТ:

1. Установить в интересах ОБЩЕСТВА С ОГРАНИЧЕННОЙ ОТВЕТСТВЕННОСТЬЮ «ГАЗПРОМ ГАЗОРАСПРЕДЕЛЕНИЕ САМАРА» (далее – ООО «ГАЗПРОМ ГАЗОРАСПРЕДЕЛЕНИЕ САМАРА») (ИНН 6345009196 ОГРН 1036301730871) публичный сервитут в отношении:

- части земельного участка с кадастровым номером 63:32:0000000:11539 общей площадью 347978 кв.м (площадь части – 144 кв.м), относящегося к категории земель населенных пунктов, с разрешенным использованием: для размещения особой экономической зоны промышленно-производственного типа, с местоположением: Российская Федерация, Самарская область, городской округа Тольятти, г. Тольятти, тер. ОЭЗ ППТ, земельный участок № 11539;

- части земельного участка с кадастровым номером 63:32:0000000:11540 общей площадью 41842 кв.м (площадь части – 76 кв.м), относящегося к категории земель населенных пунктов, с разрешенным использованием: для размещения особой экономической зоны промышленно-производственного типа, с местоположением: Российская Федерация, Самарская область, городской округа Тольятти, г. Тольятти, тер. ОЭЗ ППТ, земельный участок № 11540.

2. Определить, что публичный сервитут устанавливается в целях размещения инженерного сооружения систем газоснабжения, подключения (технологического присоединения) к сетям инженерно-технического обеспечения объекта газораспределительной сети - «Газопровод – ввод высокого давления до границы земельного участка по адресу: Самарская область, городской округ Тольятти, территория ОЭЗ ППТ, 7-е шоссе».

3. Утвердить границы публичного сервитута согласно схеме расположения границ публичного сервитута на кадастровом плане территории (Приложение).

4. Срок действия, устанавливаемого пунктом 1 настоящего постановления публичного сервитута – 10 лет.

5. Обязать ООО «ГАЗПРОМ ГАЗОРАСПРЕДЕЛЕНИЕ САМАРА» обеспечить приведение земельных участков с кадастровыми номерами 63:32:0000000:11539, 63:32:0000000:11540 в состояние, пригодное для дальнейшего использования в соответствии с разрешенным использованием, после окончания срока действия публичного сервитута в срок, не позднее, чем три месяца после завершения строительства инженерного сооружения систем газоснабжения, подключения (технологического присоединения) к сетям инженерно-технического обеспечения объекта газораспределительной сети - «Газопровод – ввод высокого давления до границы земельного участка по адресу: Самарская область, городской округ Тольятти, территория ОЭЗ ППТ, 7-е шоссе».

6. Предложить ООО «ГАЗПРОМ ГАЗОРАСПРЕДЕЛЕНИЕ САМАРА» сформировать описание границ публичного сервитута в виде файла в формате XML, созданного с использованием XML-схем, обеспечивающих считывание и контроль представленных данных.

7. Департаменту градостроительной деятельности администрации городского округа Тольятти (Квасов И.Н.) в течение пяти рабочих дней после предоставления ООО «ГАЗПРОМ ГАЗОРАСПРЕДЕЛЕНИЕ САМАРА» описания границ публичного сервитута в виде файла в формате XML обратиться в Управление Росреестра с целью размещения схемы границ публичного сервитута на официальном сайте Федеральной службы государственной регистрации, кадастра и картографии (Росреестр) в информационно-телекоммуникационной сети "Интернет".

8. Организационному управлению администрации городского округа Тольятти (Власов В.А.) в течение пяти рабочих дней со дня принятия настоящего постановления обеспечить его опубликование в средствах массовой информации и размещение на официальном сайте в информационно-телекоммуникационной сети «Интернет».

Глава городского округа




Н.А.Ренц

Примечание
к постановлению
от 20.02.2023 № 594-п/1

МСК-63, зона I

Схема расположения границ публичного сервитута

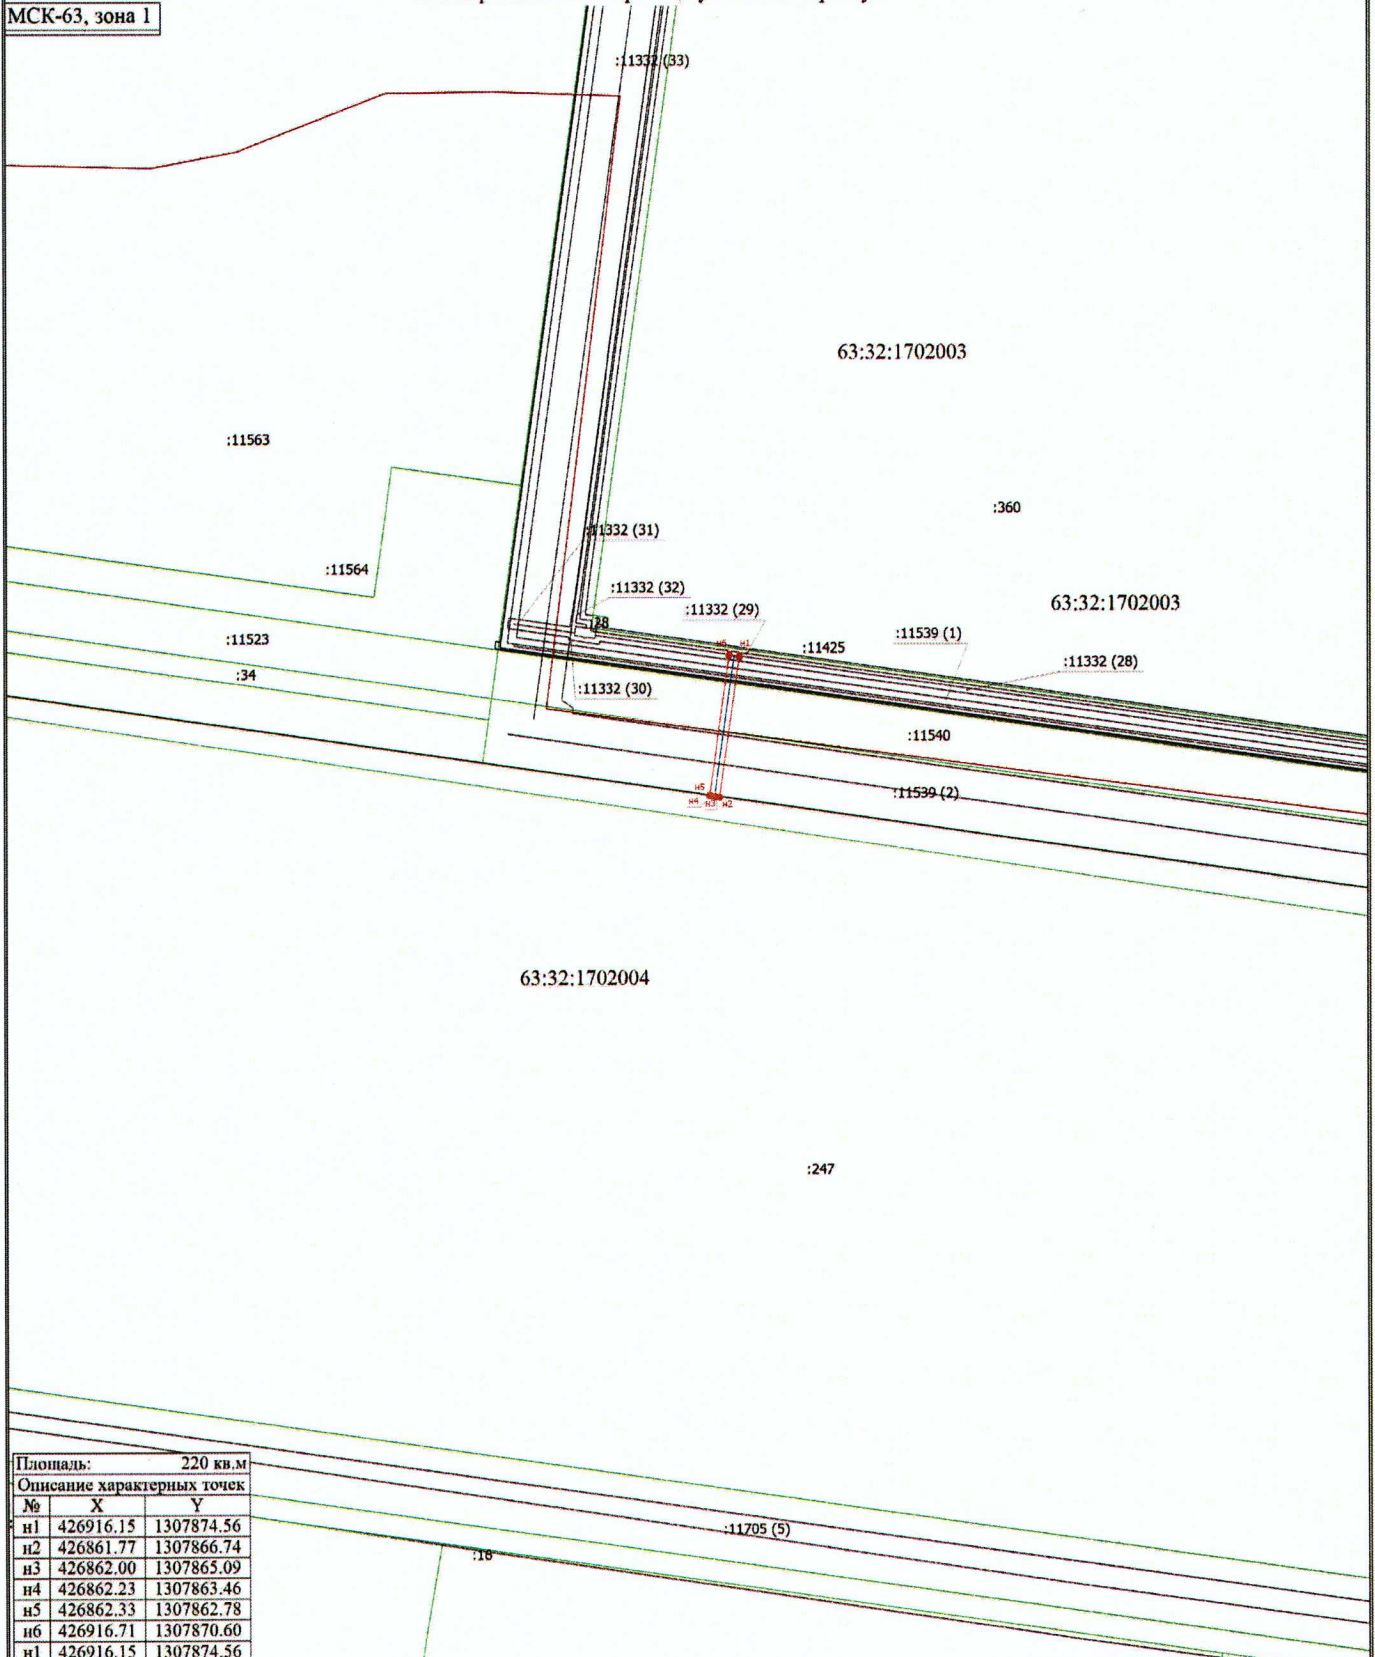

Площадь:	220 кв.м	
Описание характерных точек		
№	X	Y
н1	426916.15	1307874.56
н2	426861.77	1307866.74
н3	426862.00	1307865.09
н4	426862.23	1307863.46
н5	426862.33	1307862.78
н6	426916.71	1307870.60
н1	426916.15	1307874.56

Масштаб 1:2000

Условные обозначения

- - Граница публичного сервитута
- - Часть контура, образованного проекцией существующего в ЕГРН наземного конструктивного элемента здания, сооружения, объекта незавершенного строительства
- - Ось газопровода
- 63:32:1702003 - Номер кадастрового квартала
- :16 - Кадастровый номер земельного участка, здания, сооружения
- - Граница кадастрового квартала
- - Граница земельного участка