



АДМИНИСТРАЦИЯ ГОРОДСКОГО ОКРУГА ТОЛЬЯТТИ

ПОСТАНОВЛЕНИЕ

04.03.2023 № 498-п/1

г. Тольятти, Самарской области



Об установлении
публичного сервитута в отношении земельных участков
с кадастровым номером 63:09:0102155:1169,
с местоположением: Самарская область, г. Тольятти,
Автозаводский район, проезд Ремесленный; с кадастровым
номером 63:09:0102155:1154, с местоположением:
Самарская область, г. Тольятти; с кадастровым
номером 63:09:0102155:50, с местоположением:
Самарская область, г. Тольятти, Автозаводский район,
ул. Транспортная, д.7 в целях размещения объекта
электросетевого хозяйства «КТП № 996 ф.10 отпайки
на КТП № 721 ф.10 ПС «ВАЗстроительная», ЛЭП-0,4 кВ»,
необходимого для обеспечения технологического
присоединения к электрическим сетям ЗАО «ЭиСС»

Рассмотрев ходатайство ЗАО «ЭИСС» (вх. № 613-вх/5.1 от 14.02.2023)
об установлении публичного сервитута в отношении земельных участков
с кадастровыми номерами 63:09:0102155:1169, 63:09:0102155:1154,
63:09:0102155:50, на основании пункта 1 статьи 39.37 Земельного кодекса
Российской Федерации, в соответствии с Уставом городского округа
Тольятти, администрация городского округа Тольятти ПОСТАНОВЛЯЕТ:

1. Установить в интересах ЗАКРЫТОГО АКЦИОНЕРНОГО
ОБЩЕСТВА «ЭНЕРГЕТИКА И СВЯЗЬ СТРОИТЕЛЬСТВА» (далее – ЗАО
«ЭИСС») (ИНН 6320005633, ОГРН 1026301978977) публичный сервитут

в отношении земельных участков с кадастровыми номерами 63:09:0102155:1169, 63:09:0102155:1154, 63:09:0102155:50.

2. Определить, что публичный сервитут необходим в целях размещения объекта электросетевого хозяйства «КТП № 996 ф.10 отпайки на КТП № 721 ф.10 ПС «ВАЗстроительная», ЛЭП-0,4 кВ» для обеспечения технологического присоединения к электрическим сетям ЗАО «ЭиСС».

3. Утвердить границы публичного сервитута согласно прилагаемой к настоящему постановлению схеме расположения границ публичного сервитута (Приложение).

4. Срок действия, устанавливаемого пунктом 1 настоящего постановления публичного сервитута – 49 лет.

5. Срок, в течение которого использование частей земельных участков с кадастровыми номерами 63:09:0102155:1169, 63:09:0102155:1154, 63:09:0102155:50 будет невозможно или существенно затруднено в связи с осуществлением сервитута – 3 месяца.

6. Обязать ЗАО «ЭиСС» обеспечить приведение земельных участков в состояние, пригодное для дальнейшего использования в соответствии с разрешенным использованием в срок не позднее чем три месяца после завершения строительства объекта электросетевого хозяйства «КТП № 996 ф.10 отпайки на КТП « 721 ф.10 ПС «ВАЗстроительная», ЛЭП-0,4 кВ», необходимого для обеспечения технологического присоединения к электрическим сетям ЗАО «ЭиСС».

7. Предложить ЗАО «ЭиСС» сформировать описание границ публичного сервитута в виде файла в формате XML, созданного с использованием XML-схем, обеспечивающих считывание и контроль представленных данных.

8. Департаменту градостроительной деятельности администрации городского округа Тольятти (Квасов И.Н.) в течение пяти рабочих дней после предоставления ЗАО «ЭиСС» описания границ публичного сервитута в виде файла в формате XML обратиться в Управление Росреестра с целью

размещения схемы границ публичного сервитута на официальном сайте Федеральной службы государственной регистрации, кадастра и картографии (Росреестр) в информационно-телекоммуникационной сети "Интернет".

9. Организационному управлению администрации городского округа Тольятти (Власов В.А.) в течение пяти рабочих дней со дня принятия настоящего постановления обеспечить опубликование в средствах массовой информации, разместить на официальном сайте в информационно-телекоммуникационной сети «Интернет».

Первый заместитель
главы городского округа



А.А.Дроботов

ичного сервитута

УСЛОВНЫЕ ОБОЗНАЧЕНИЯ

Применение
к постановлению
от 07-03-2023
№ 498-П/1


Координаты границ публичного сервитута
Площадь - 307 кв.м

№	X	Y	Длина
1	426773,33	1319329,31	
2	426755,85	1319454,38	126,28
3	426747,17	1319465,93	14,45
4	426746,95	1319467,26	1,35
5	426742,33	1319466,61	4,67
6	426743,11	1319460,97	5,70
7	426747,77	1319461,62	4,70
8	426747,74	1319461,84	0,23
9	426753,94	1319453,59	10,32
10	426771,07	1319331,02	123,76
11	426769,36	1319330,78	1,73
12	426769,63	1319328,80	2,00
1	426773,33	1319329,31	3,73

Система координат: МСК 63

155

:50

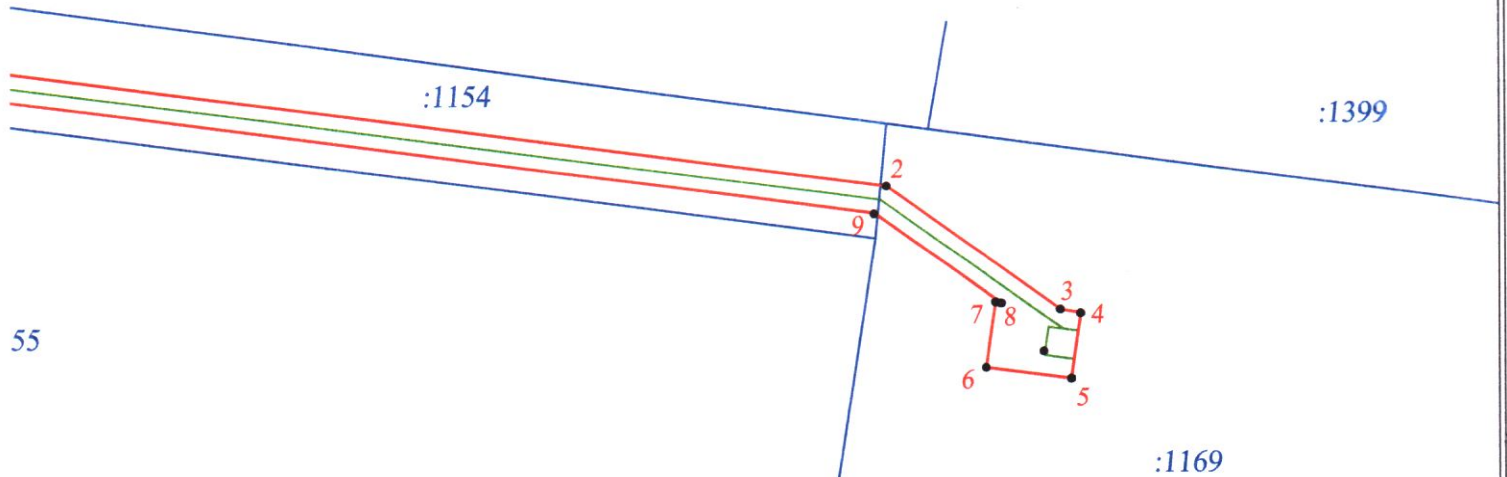

гоположения

Подпись _____


Дата " 19 " января 2023г.

Место для оттиска печати лица, составляющего карту (план) объекта землеустройства



Масштаб 1:500

Схема расположения границ публичног

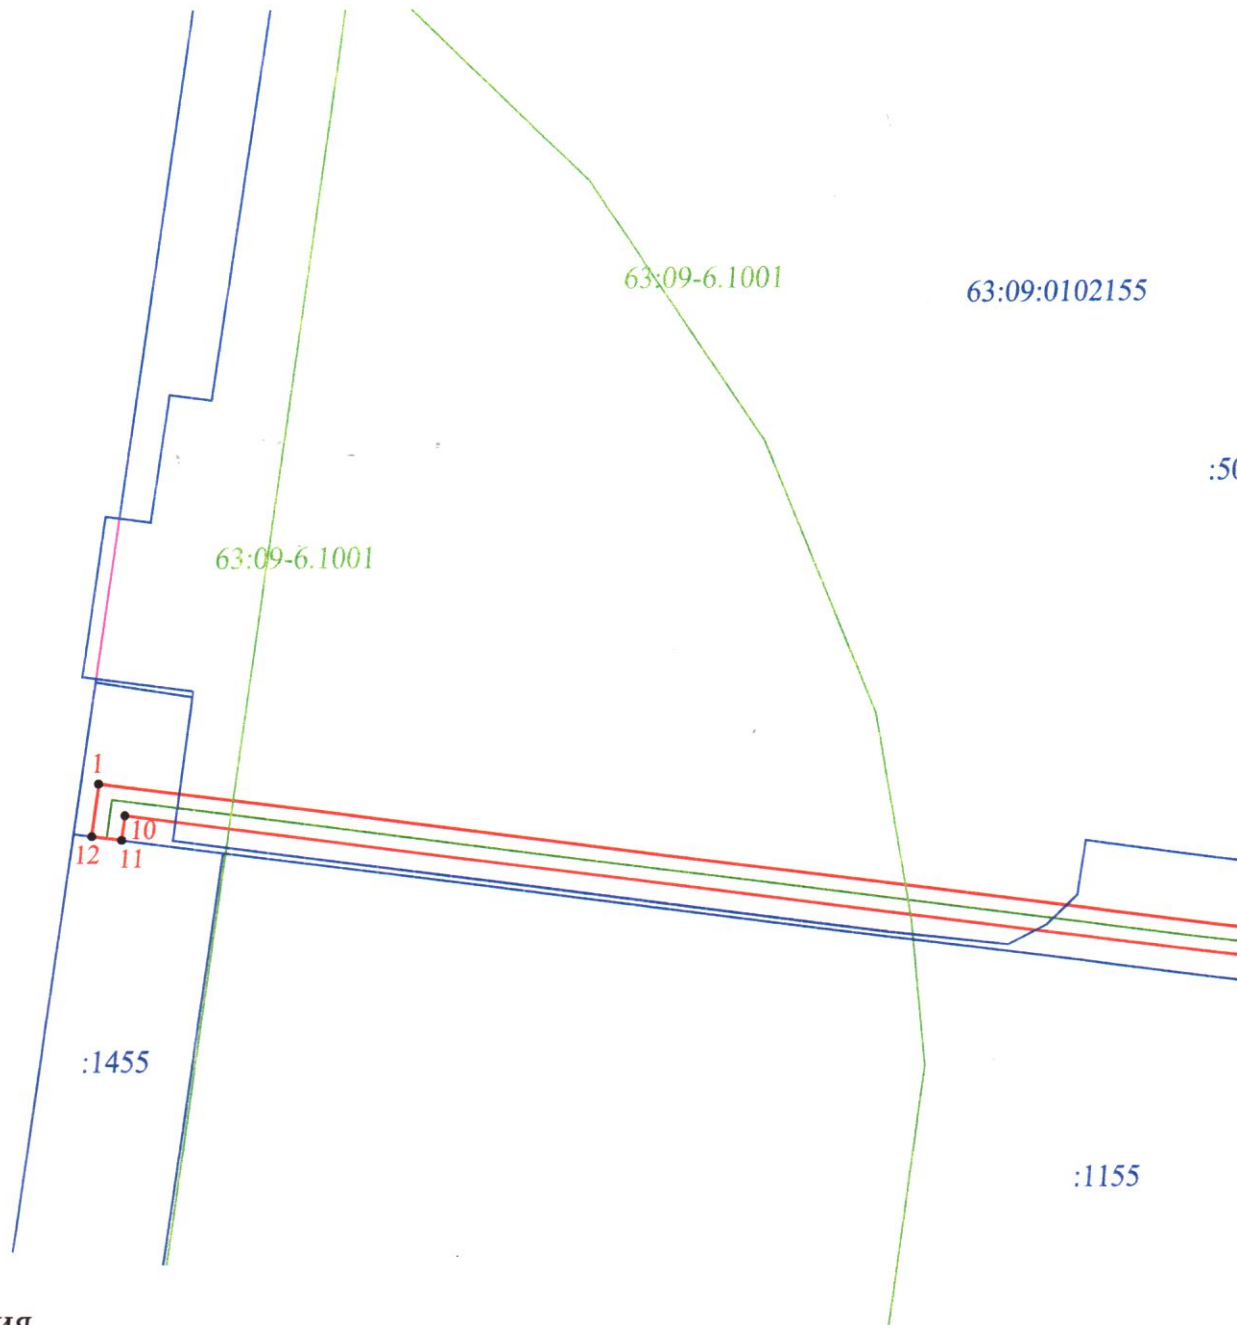

УСЛОВНЫЕ ОБОЗНАЧЕНИЯ

- - граница публичного сервитута
- - проектное местоположение инженерного сооружения
- - существующая часть границы, имеющиеся в ЕГРН сведения о которой достаточны для определения ее местоположения
- :50 - кадастровый номер земельного участка
- 5 - обозначение характерной точки границы публичного сервитута
- - граница территориальных зон
- - граница зоны с особыми условиями использования
- - граница кадастрового квартала
- 63:09:0102155 - номер кадастрового квартала

Подпи

Место д