



## ДУМА ГОРОДСКОГО ОКРУГА ТОЛЬЯТТИ

### РЕШЕНИЕ

11.11.2015

№ 887

#### **О внесении изменения в Правила землепользования и застройки городского округа Тольятти, утвержденные решением Думы городского округа Тольятти от 24.12.2008 № 1059**

Рассмотрев изменение в Правила землепользования и застройки городского округа Тольятти, утвержденные решением Думы городского округа Тольятти от 24.12.2008 № 1059, руководствуясь Градостроительным кодексом Российской Федерации, Уставом городского округа Тольятти, учитывая результаты публичных слушаний, Дума

#### РЕШИЛА:

1. Внести в Правила землепользования и застройки городского округа Тольятти, утвержденные решением Думы городского округа Тольятти от 24.12.2008 № 1059 (газета «Городские ведомости», 2009, 27 января; 2013, 12 июля; 2014, 10 июня, 20 июня, 4 июля, 18 ноября, 30 декабря; 2015, 6 февраля, 8 мая, 9 июня, 7 июля, 21 июля, 13 октября, 16 октября), изменение, установив на Карте градостроительного зонирования городского округа Тольятти (Приложение № 1 к Правилам землепользования и застройки городского округа Тольятти) по границам земельного участка с кадастровым номером 63:09:0310003:961, расположенного: Самарская область, г.Тольятти, Центральный район, ул.Грачева, территориальную зону Ж-1А (зона коттеджной застройки) согласно приложению.

2. Опубликовать настоящее решение в газете «Городские ведомости» и разместить на официальном сайте Думы городского округа Тольятти в сети «Интернет»: [www.dumatlt.ru](http://www.dumatlt.ru) и на официальном портале мэрии городского округа Тольятти в сети «Интернет»: [www.tgl.ru](http://www.tgl.ru) не позднее 10 дней со дня подписания.

3. Контроль за выполнением настоящего решения возложить на постоянную комиссию по муниципальному имуществу, градостроительству и землепользованию (Гринблат Б.Е.).

Мэр

С.И.Андреев


Председатель Думы

Д.Б.Микель

002008

Приложение  
к решению Думы  
от 11.11.2015 № 887

Фрагмент карты градостроительного зонирования городского округа Тольятти  
(по границам земельного участка с кадастровым номером 63:09:0310003:961)

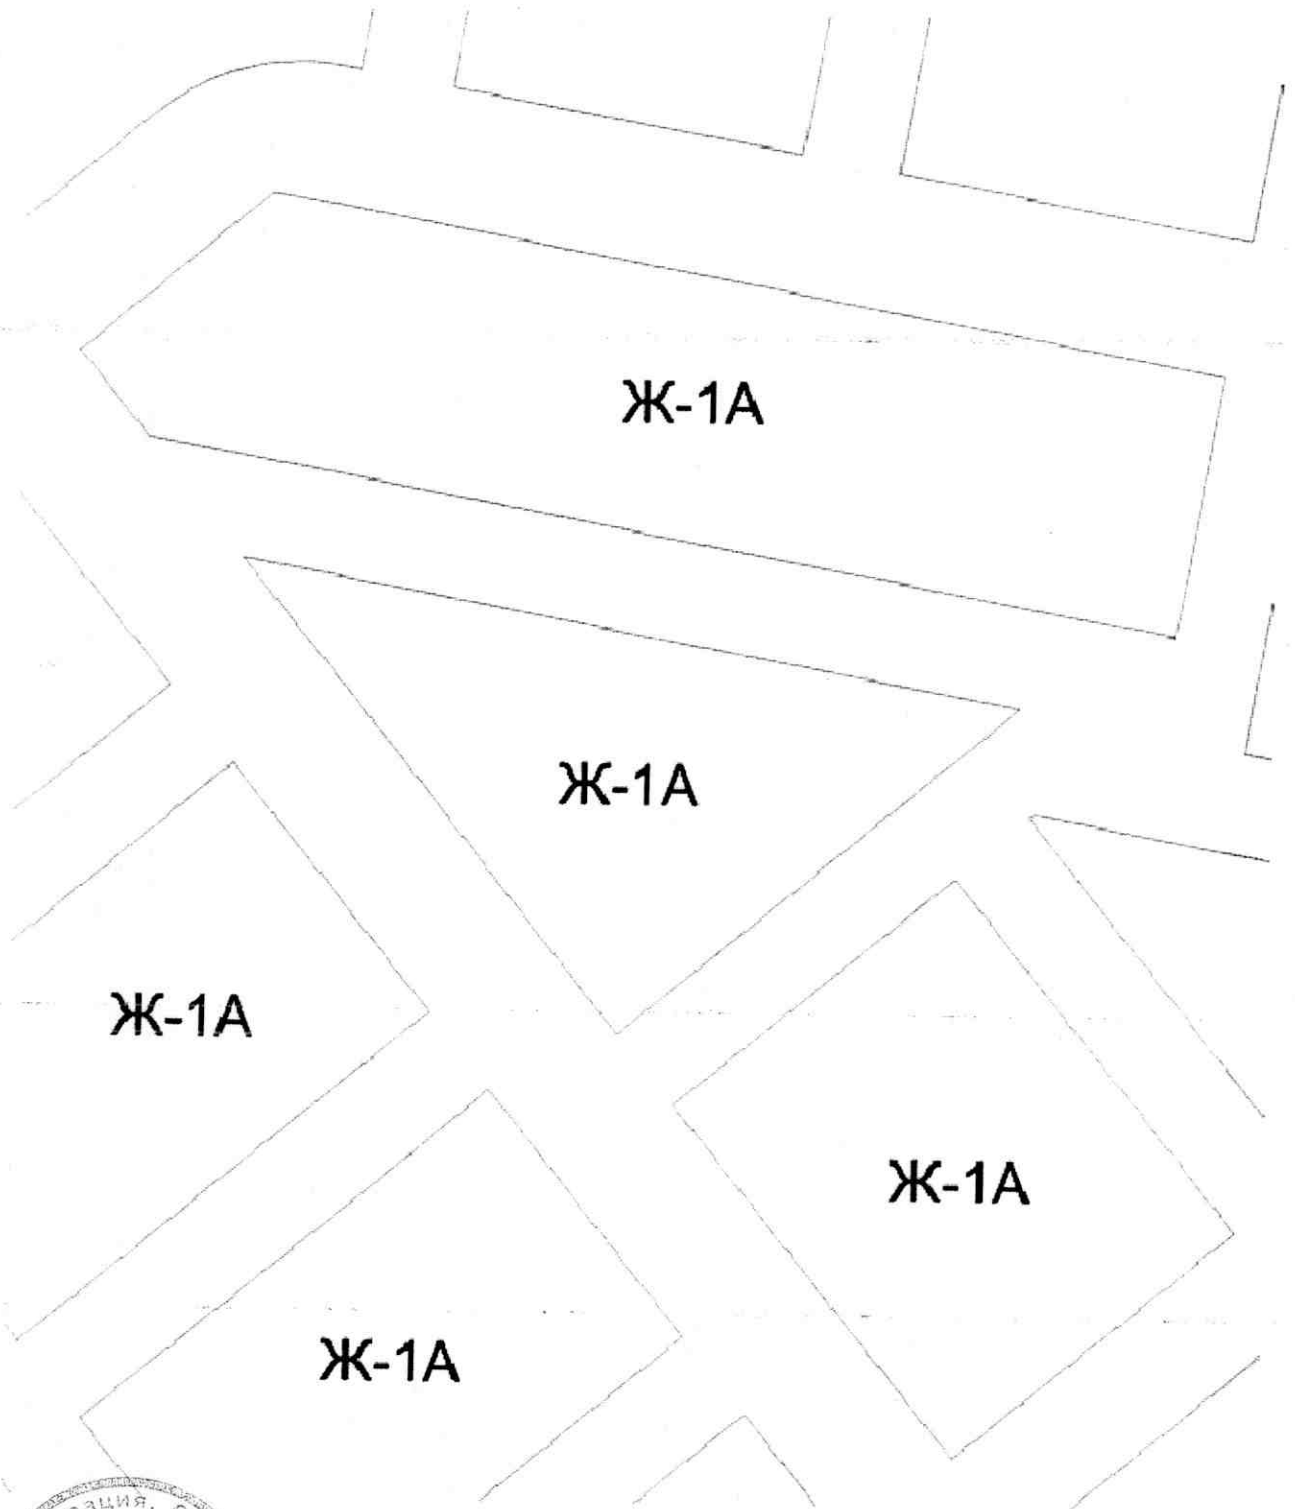

Масштаб 1:1500

Д.Б.Микель