



АДМИНИСТРАЦИЯ ГОРОДСКОГО ОКРУГА ТОЛЬЯТТИ

ПОСТАНОВЛЕНИЕ

26.04.2022 № 903-П/1

г. Тольятти, Самарской области



Об установлении
публичного сервитута в целях прохода или проезда
через земельные участки с кадастровыми номерами
63:09:0101183:11429, 63:09:0101183:7784

С целью прохода или проезда через земельные участки с кадастровыми номерами 63:09:0101183:11429, 63:09:0101183:7784, обеспечения доступа к землям общего пользования в отношении земельного участка с кадастровым номером 63:09:0101183:11406, на основании статьи 23 Земельного кодекса Российской Федерации, в соответствии с Уставом городского округа Тольятти, администрация городского округа Тольятти ПОСТАНОВЛЯЕТ:

1. Установить в интересах неограниченного круга лиц публичный сервитут с целью прохода или проезда в отношении:

- части земельного участка с кадастровым номером 63:09:0101183:11429 общей площадью 1703 кв.м (площадь части – 565 кв.м), относящегося к категории земель населенных пунктов, с разрешенным использованием: Для строительства комплекса зданий и сооружений жилищного и социального назначения, а именно: для строительства жилых домов поз. Л 3.1, Л3.2, Л 2.1, Л 2.2, Л 2.3, Л 2.4, Л2.5, Л 5.1, Л 5.2, Л 5.3,

Л 6.2А, Л 6.2Б, Л 6.3А, Л 6.3Б, Л 6.4, Л 6.6, Л 6.7, Л 6.8, жилых комплексов Л 3.3, Л 5.4, Л 5.5 в составе 3, 4, 5, 6 этапов строительства комплекса зданий и сооружений жилищного и социального назначения (в том числе для размещения (создания) элементов благоустройства и озеленения), с местоположением: Самарская область, г. Тольятти, Автозаводский район, ул. 40 лет Победы;

- части земельного участка с кадастровым номером 63:09:0101183:7784 общей площадью 9487 кв.м (площадь части – 436 кв.м), относящегося к категории земель населенных пунктов, с разрешенным использованием: для строительства комплекса зданий и сооружений жилищного и социального назначения, в том числе для размещения объектов коммунального обслуживания (сооружения и коммуникации инженерной инфраструктуры, а именно: сети водоснабжения, бытовой и ливневой (дождевой) канализации, теплоснабжения, трансформаторные подстанции с сетями электроснабжения 6 кВ), для размещения объектов обслуживания автотранспорта (сооружения и коммуникации транспортной инфраструктуры, наземные стоянки для хранения автотранспорта), с местоположением, установленным относительно ориентира, расположенного в границах участка, имеющего почтовый адрес: Самарская область, г. Тольятти, Автозаводский р-н.

2. Утвердить границы публичного сервитута, согласно прилагаемой к настоящему постановлению схеме (Приложение).

3. Срок действия публичного сервитута, устанавливаемого пунктом 1 настоящего постановления – бессрочно.

4. Департаменту градостроительной деятельности администрации городского округа Тольятти (Квасов И.Н.) обратиться в орган, осуществляющий государственный кадастровый учет недвижимого имущества, для внесения в Единый государственный реестр недвижимости сведений о публичном сервитуте на земельном участке, указанном в пункте 1

настоящего постановления в течение пяти рабочих дней со дня принятия настоящего постановления.

5. Организационному управлению администрации городского округа Тольятти (Власов В.А.) обеспечить опубликование настоящего постановления в средствах массовой информации, разместить в информационно-телекоммуникационной сети «Интернет» на официальном портале администрации городского округа Тольятти.

Глава городского округа



Н.А.Ренц



Тришюк Елена
 (наименование документа об утверждении, включая
к постановлению
 наименования органов государственной власти или
администрации
 органов местного самоуправления, принявших
г.о. Тольятти
 решение об утверждении схемы или подписавших
 соглашение о перераспределении земельных
 участков)
 от 26.04.2022 N 903-п/1


СХЕМА РАСПОЛОЖЕНИЯ ЗЕМЕЛЬНОГО УЧАСТКА НА КАДАСТРОВом ПЛАНЕ ТЕРРИТОРИИ

Условный номер земельного участка: -		
Площадь земельного участка 1001 кв.м.		
Обозначен не характерн	Координаты, м	
	X	Y
1	2	3
1	423974,61	1320059,85
2	423980,02	1320067,07
3	424020,72	1320121,37
4	424015,83	1320125,03
5	423979,79	1320076,85
6	423974,96	1320080,48
7	423965,20	1320067,46
1	423974,61	1320059,85
3	424020,72	1320121,37
8	424033,57	1320138,67
9	424028,74	1320142,29
4	424015,83	1320125,03
3	424020,72	1320121,37
10	423994,58	1320147,33
11	424004,46	1320160,53
12	423990,09	1320171,34
13	423977,91	1320154,48
14	423984,37	1320154,98
10	423994,58	1320147,33

Система координат: МСК-63

		Самарская область, г. Тольятти, Автозаводский район, ул. 40 лет Победы			
Фамилия И.О.	Подпись	Дата	Масштаб	Лист	Листов
Директор Керасирова Т.И.			1:1000	1	1
Разработал Печурова Ю.М.			МБУ "АиГ" Свид. СРО от 01.03.2012 № 0021.01-2009-6323052141-И-008		



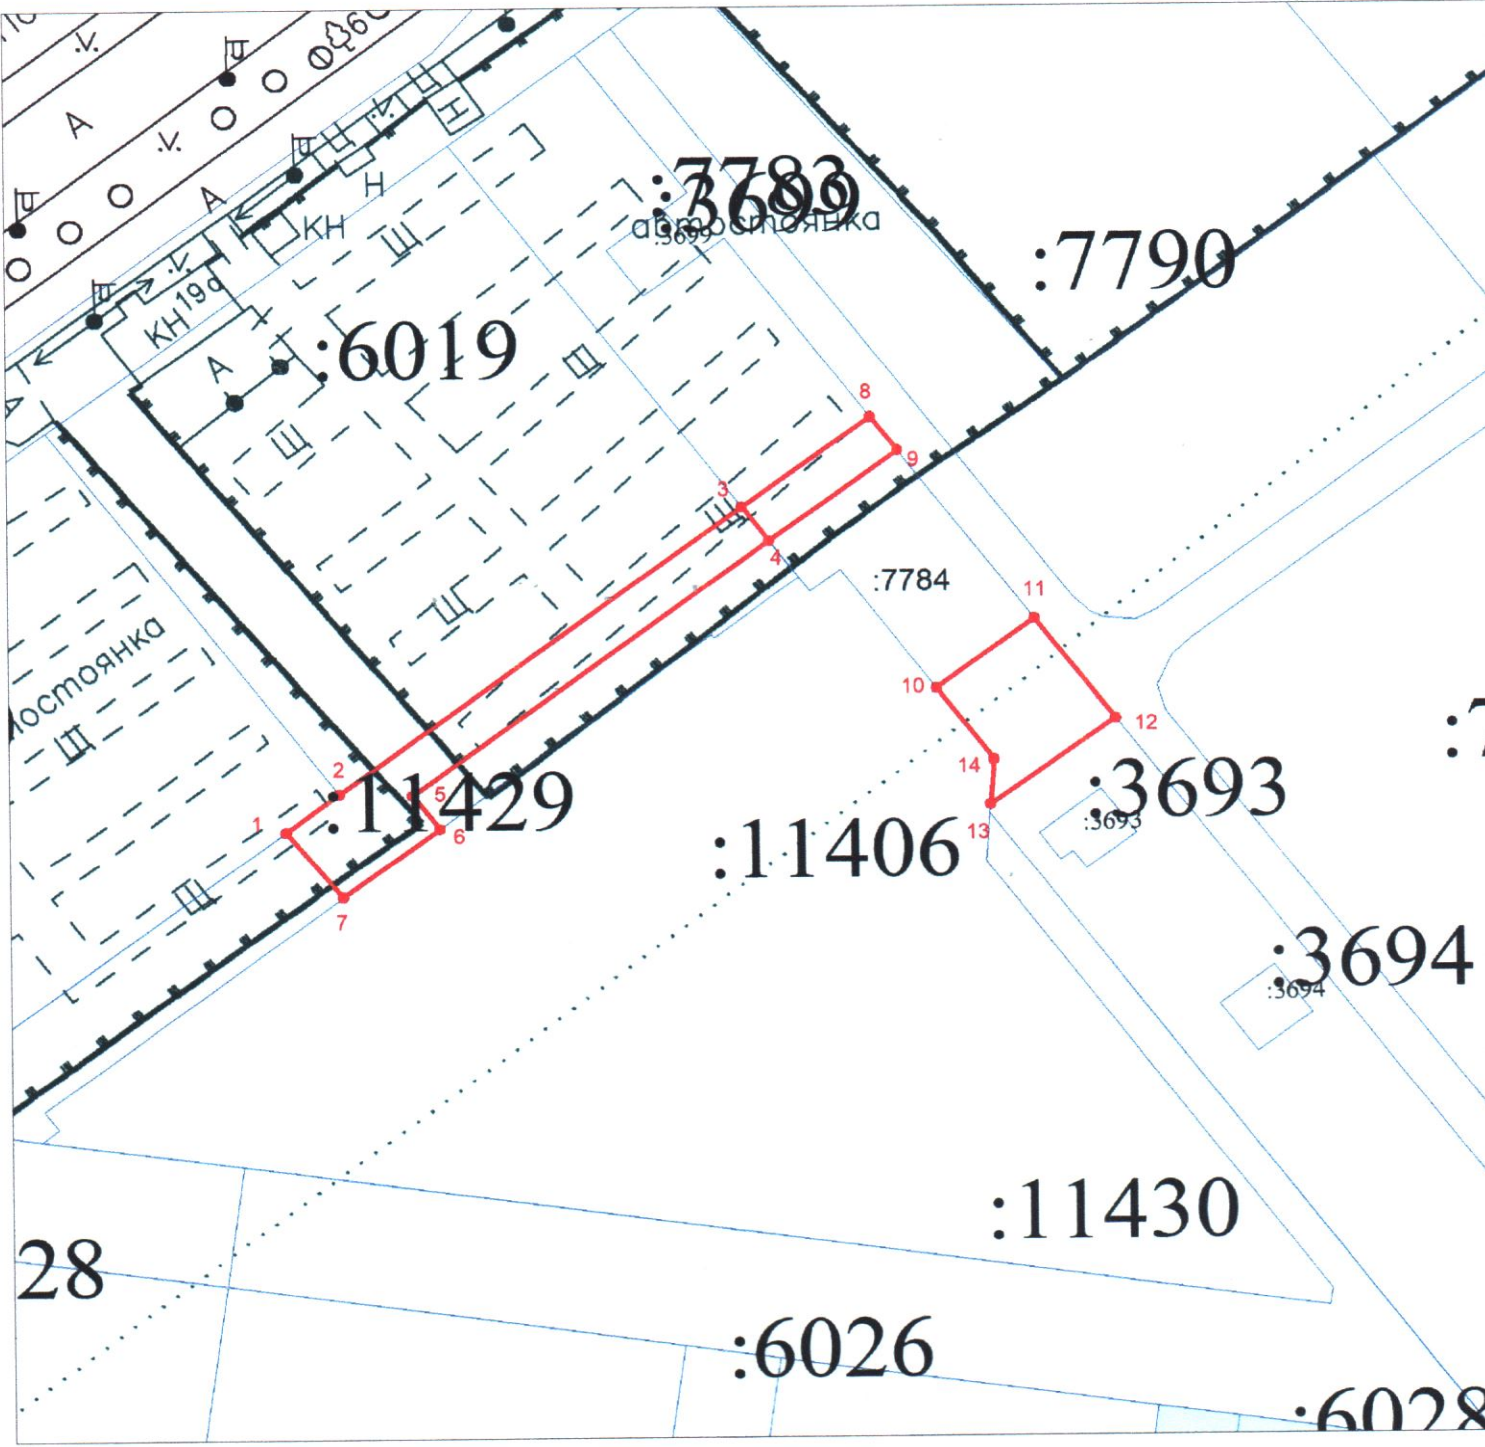

Масштаб 1:1000

Условные обозначения

- - граница части земельного участка для установления публичного сервитута
Общая площадь 1001 кв.м.
- площадь земельного участка с КН 63:09:0101183:11429 для установления сервитута - 565 кв.м.
- площадь земельного участка с КН 63:09:00101183:7784 для установления сервитута - 436 кв.м.
- :11406 - учтенные земельные участки
- 1 - обозначение характерных точек границ
- КК № 63:09:0101183 - кадастровый номер кадастрового квартала