



АДМИНИСТРАЦИЯ ГОРОДСКОГО ОКРУГА ТОЛЬЯТТИ

ПОСТАНОВЛЕНИЕ

23.03.2018 № 944-П/1

г. Тольятти, Самарской области

О временном
прекращении движения транспортных средств
на автомобильных дорогах общего пользования
местного значения городского округа Тольятти

В целях обеспечения безопасности дорожного движения на автомобильной дороге общего пользования местного значения городского округа Тольятти в связи с выполнением земляных работ по ремонту ливневой канализации в районе жилого дома № 24а по бульвару 50 лет Октября со вскрытием асфальтобетонного покрытия автодороги по ул. Минская, руководствуясь статьей 14 Федерального закона от 10.12.1995 № 196-ФЗ "О безопасности дорожного движения", статьей 30 Федерального закона от 08.11.2007 № 257-ФЗ "Об автомобильных дорогах и о дорожной деятельности в Российской Федерации и о внесении изменений в отдельные законодательные акты Российской Федерации", статьей 3 Закона Самарской области от 10.04.2013 № 25 ГД "Об автомобильных дорогах и о дорожной деятельности на территории Самарской области", постановлением Правительства Самарской области от 08.04.2014 № 180 "Об утверждении Порядка осуществления временных ограничения или прекращения движения транспортных средств по автомобильным дорогам регионального или межмуниципального значения в Самарской области и Порядка осуществления временных ограничения или прекращения движения транспортных средств по автомобильным дорогам местного значения

в Самарской области", администрация городского округа Тольятти
ПОСТАНОВЛЯЕТ:

1. Ввести временное прекращение движения транспортных средств по ул. Минская от бульвара 50 лет Октября до переулка 1-й Онежский и обеспечение объезда по автомобильным дорогам общего пользования:

- на период с 19.03.2018 г. по 31.03.2018 г. - круглосуточно.

2. Акционерному обществу «ПО КХ г.о. Тольятти» (Орехов В.Н.) обеспечить своевременную установку и демонтаж временных дорожных знаков на месте проведения работ, в соответствии с временной схемой организации дорожного движения и ограждения места производства работ в черте населенного пункта, согласованной с ОГИБДД У МВД России по г. Тольятти (Приложение).

3. Департаменту дорожного хозяйства и транспорта администрации городского округа Тольятти (Баннов П.В.) направить копию настоящего постановления в ОГИБДД У МВД России по г. Тольятти в течение трех рабочих дней с момента принятия настоящего постановления.

4. Организационному управлению администрации городского округа Тольятти разместить информацию о временном прекращении движения транспортных средств по ул. Минская от бульвара 50 лет Октября до переулка 1-й Онежский, его причинах и сроках, а также о возможных маршрутах объезда, на портале администрации городского округа Тольятти в информационно-телекоммуникационной сети Интернет, а также в средствах массовой информации.

5. Контроль за исполнением настоящего постановления возложить на первого заместителя главы городского округа Ладыку И.Н.

Глава городского округа




С.А.Анташев

Временная схема организации дорожного движения и ограждения

Утверждаю:

(руководитель организации)

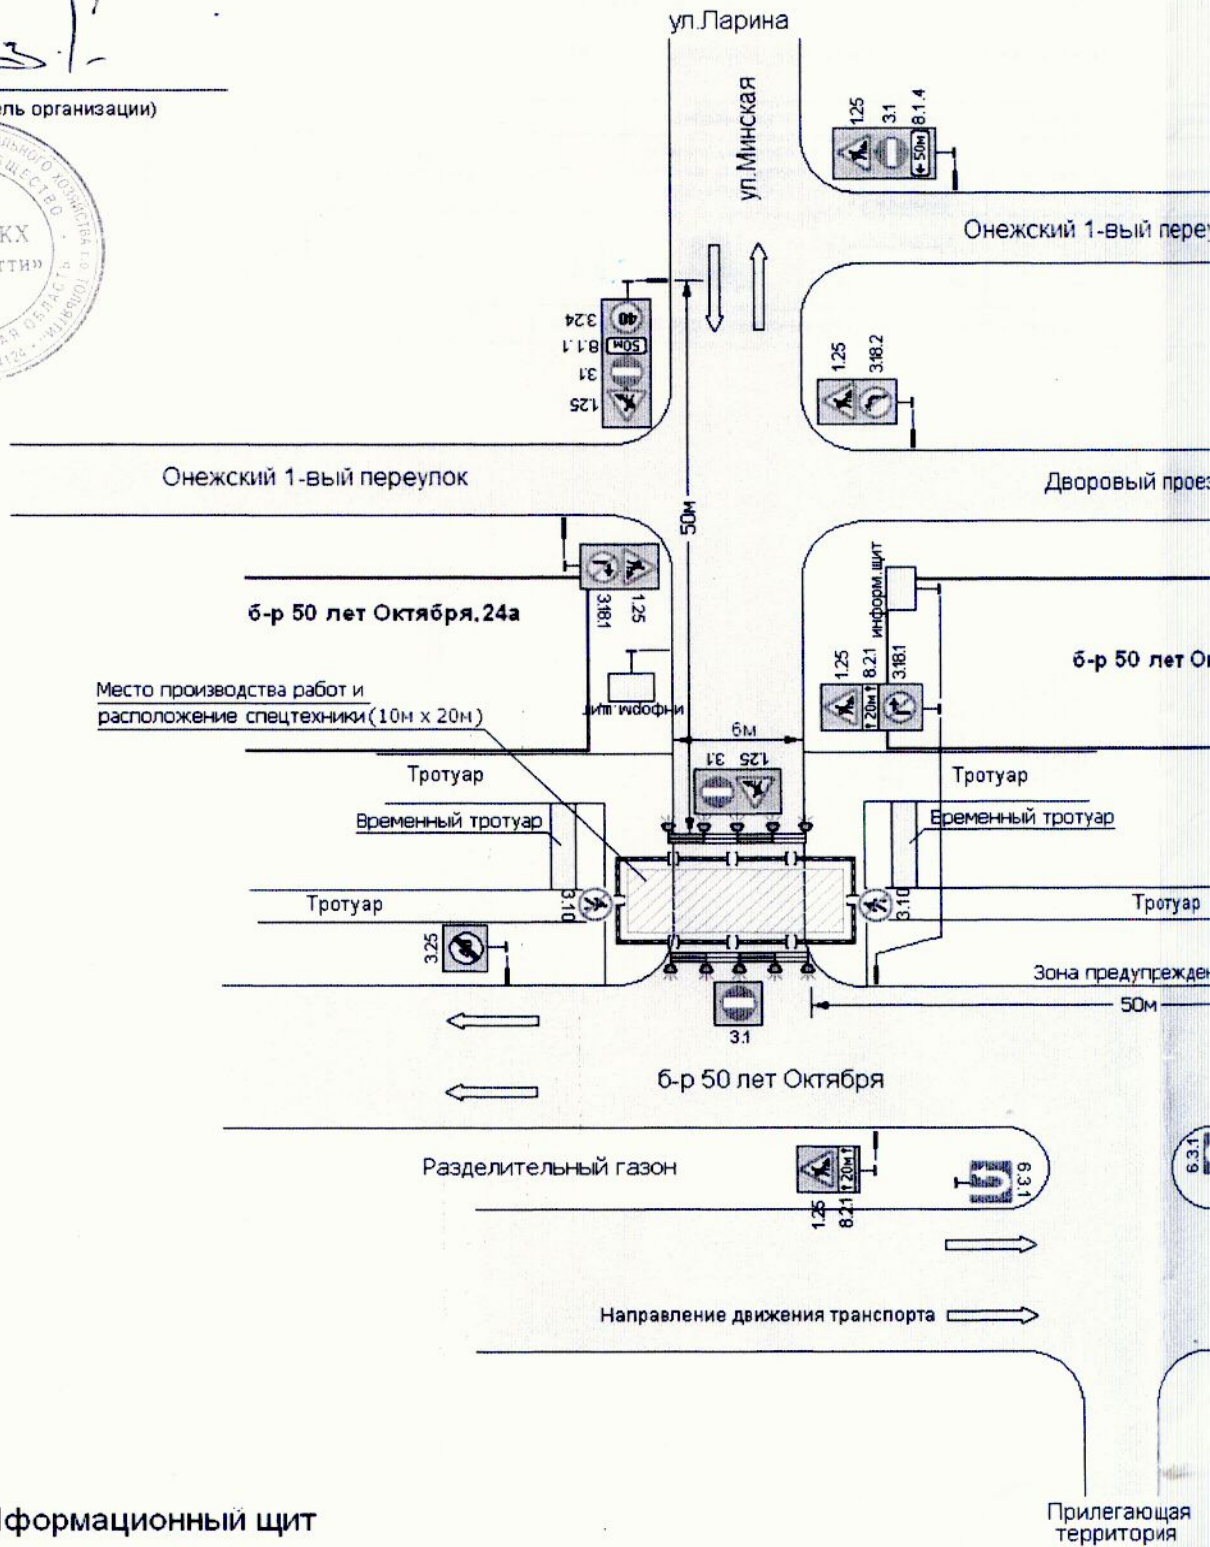

Информационный щит


Прилегающая территория

Название организации ООО «КАЕАН-Сервис»
 Сроки выполнения работ с 19.03.2018 по 31.03.2018 г.
 Ответственный за проведение работ Иванов Александр В.
 Телефон 68-18-15, 68-18-16

Восстановление благоустройства:
 май, июнь 2018 г.

ния места производства работ в черте населённого пункта.

Ситуационный план

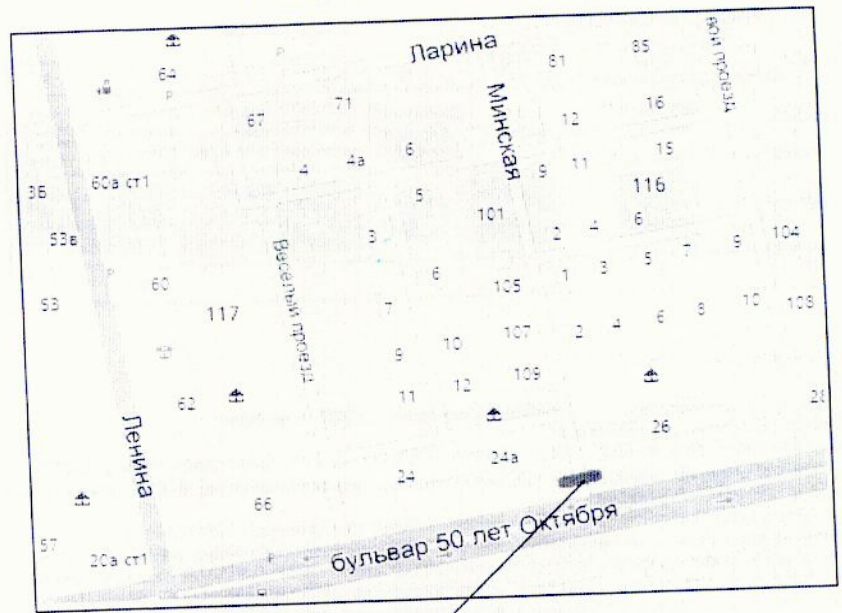

Место производства работ



ый переулок

ый проезд

бульвар 50 лет Октября.26


Тротуар

предупреждения
50м

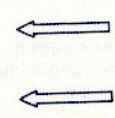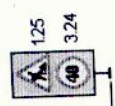

Разделительный газон

б-р 50 лет Октября

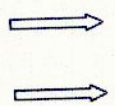

незаконная территория

РАССМОТРЕНО 24

Отдел ГИБДД УМВД России по г.Тольятти

Госинспектор Начальник отделения Одд отдела
ГИБДД УМВД России по г.Тольятти
16 МАР 2018 Руслан Минахметович
Абдуллоев
г.Тольятти, ул. Ленинская, 50 лет Октября

						Ремонт ливневой канализации по ул. 50 лет Октября в р-не жилых домов №24а, №26			
Изм.	№зуч.	Лист	№док.	Подп.	Дата	г.о.Тольятти Центральный р-он	Стадия	Лист	Листов
Проверил							Сх.	1	1
Разработал	Мозалевский С.А.					Организация и безопасность дорожного движения	И.П.Мозалевский С.А.		