Приложение
к исх.№ _____ от _____2022 г.
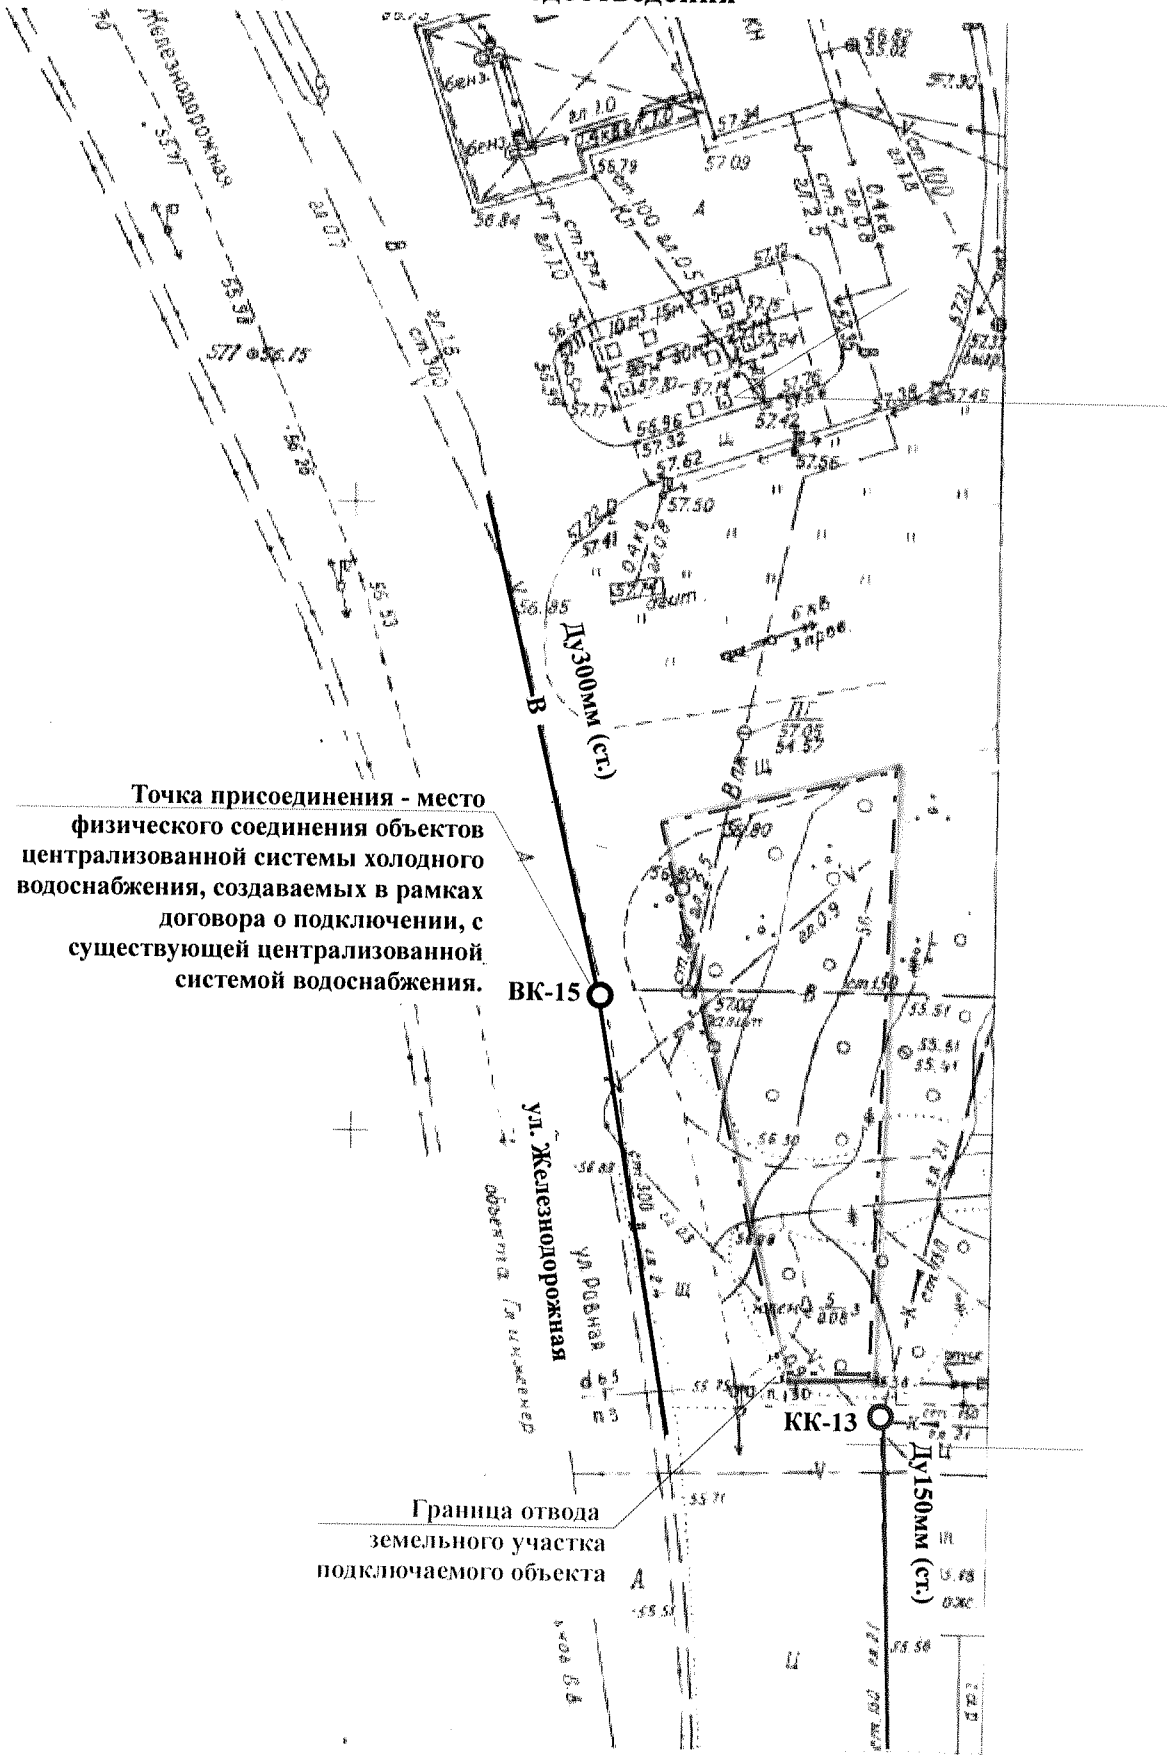
СХЕМА
расположения точек присоединения к централизованной системе холодного водоснабжения и водоотведения