

3303-1115

филиал Федерального государственного бюджетного учреждения "Федеральная кадастровая палата Федеральной службы государственной регистрации, кадастра и картографии" по Самарской области
(полное наименование органа кадастрового учета)

КВ.1

КАДАСТРОВАЯ ВЫПИСКА О ЗЕМЕЛЬНОМ УЧАСТКЕ

"18" мая 2016 г. № 63-00-102/16-386263

1	Кадастровый номер:	63:09:0102152:38	2	Лист № 1	3	Всего листов: 5
4	Номер кадастрового квартала:	63:09:0102152				
5	Предыдущие номера:	—	6	Дата внесения номера в государственный кадастр недвижимости: 22.12.2004		
7	—					
8	Кадастровые номера объектов капитального строительства: —					
9	Адрес (описание местоположения): Местоположение установлено относительно ориентира, расположенного в границах участка. Почтовый адрес ориентира: Самарская область, г. Тольятти, Автозаводский р-н, ул. Борковская санитарно-защитная зона					
10	Категория земель: Земли населенных пунктов					
11	Разрешенное использование: объекты автомобильного транспорта					
12	Площадь: 1372+/-3.71 кв. м					
13	Кадастровая стоимость: 12201168.56 руб.					
14	Система координат: СК кадастрового района					
15	Сведения о правах: —					
16	Особые отметки: —					
17	Характер сведений государственного кадастра недвижимости (статус записи о земельном участке): Сведения об объекте имеют статус ранее учтенные					
18	Дополнительные сведения:					
18.1	Сведения о природных объектах, расположенных в пределах земельного участка: —					
18.2	Кадастровые номера участков, образованных из земельного участка: —					
19	Сведения о кадастровых инженерах: —					

ВЕДУЩИЙ ТЕХНОЛОГ

(полное наименование должности)



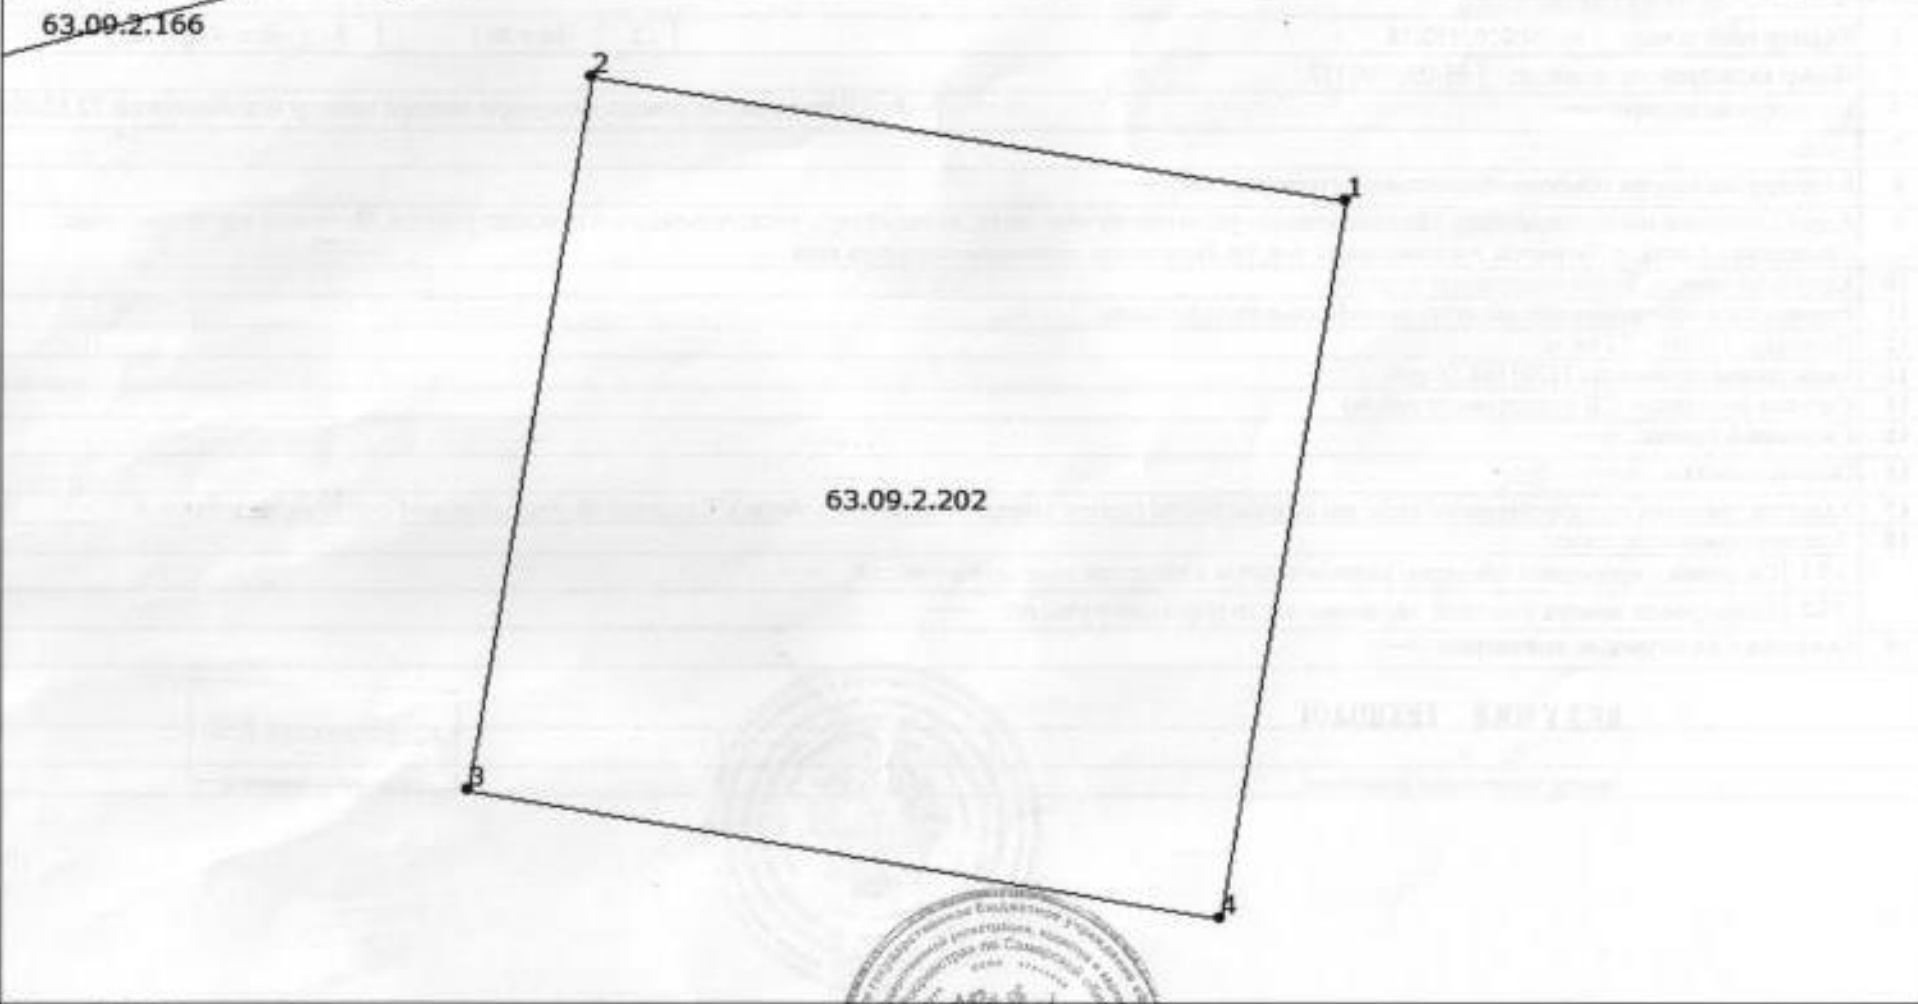
(подпись)

Файридина Д.Д.
(инициалы, фамилия)

1803/15

КАДАСТРОВАЯ ВЫПИСКА О ЗЕМЕЛЬНОМ УЧАСТКЕ

18 мая 2016 г. № 63-00-102/16-386263

1	Кадастровый номер: 63:09:0102152:38	2	Лист № 2	3	Всего листов: 5
4	План (чертеж, схема) земельного участка				
					
5	Масштаб 1:400				

ВЕДУЩИЙ ТЕХНОЛОГ

(полное наименование должности)



(подпись)

М.П.

Факридино Д.Д.

(инициалы, фамилия)

КАДАСТРОВАЯ ВЫПИСКА О ЗЕМЕЛЬНОМ УЧАСТКЕ

"18" мая 2016 г. № 63-00-102/16-386263

1	Кадастровый номер:	63:09:0102152:38	2	Лист № 3	3	Всего листов: 5
4	Сведения о частях земельного участка и обременениях					
	Номер п/п	Учетный номер части	Площадь (м ²)	Характеристика части		
	1	2	3	4		
	1	—	весь	Аренда (в том числе субаренда). Распоряжение Администрации Автозаводского района г. Тольятти от 21.10.2004 № 5065-1/р 0		
	2	—	весь	Иные ограничения (обременения) прав. Распоряжение Администрации Автозаводского района г. Тольятти от 21.10.2004 № 5065-1/р 0		
	3	—	весь	Иные ограничения (обременения) прав. Распоряжение Администрации Автозаводского района г. Тольятти от 21.10.2004 № 5065-1/р 0		

ВЕДУЩИЙ ТЕХНОЛОГ

(полное наименование должности)



(подпись)

Фахрутдинов Д.Д.

(инициалы, фамилия)

КАДАСТРОВАЯ ВЫПИСКА О ЗЕМЕЛЬНОМ УЧАСТКЕ

"18" мая 2016 г. № 63-00-102/16-386263

1	Кадастровый номер: 63:09:0102152:38					2	Лист № 4	3	Всего листов: 5
4	Описание местоположения границ земельного участка								
	Номер п/п	Номер точки	Номер точки	Дирекционный угол	Горизонтальное проложение (м)	Описание закрепления на местности	Кадастровые номера смежных участков	Особые отметки	
	1	2	3	4	5	6	7	8	
	1	1	2	279° 23'	37.99	—	63:09:0102152:87	Адрес отсутствует	
	2	2	3	189° 43'	36	—	—	—	
	3	3	4	99° 44'	38	—	—	—	
	4	4	1	9° 43'	36.23	—	—	—	

ВЕДУЩИЙ ТЕХНОЛОГ

(полное наименование должности)



(подпись)

М.П.

Фахриядинова Д.Д.

(инициалы, фамилия)

КАДАСТРОВАЯ ВЫПИСКА О ЗЕМЕЛЬНОМ УЧАСТКЕ

"18" мая 2016 г. № 63-00-102/16-386263

1	Кадастровый номер:	63:09:0102152:38		2	Лист № 5	3	Всего листов: 5
4	Описание поворотных точек границы земельного участка						
	Номер точки	Координаты		Описание закрепления на местности	Особые отметки (точность определения)		
		X	Y				
	1	2	3	4	5		
	1	24768.17	20655.46	—	0.10		
2	24774.36	20617.98	—	0.10			
3	24738.88	20611.90	—	0.10			
4	24732.46	20649.35	—	0.10			

ВЕДУЩИЙ ТЕХНОЛОГ

(полное наименование должности)

[подпись]

М.П.



Фахриддинова Д.Д.

(инициалы, фамилия)