


-6-
225

План 1 этажа. Лит. А



План 3 этажа. Лиг. А

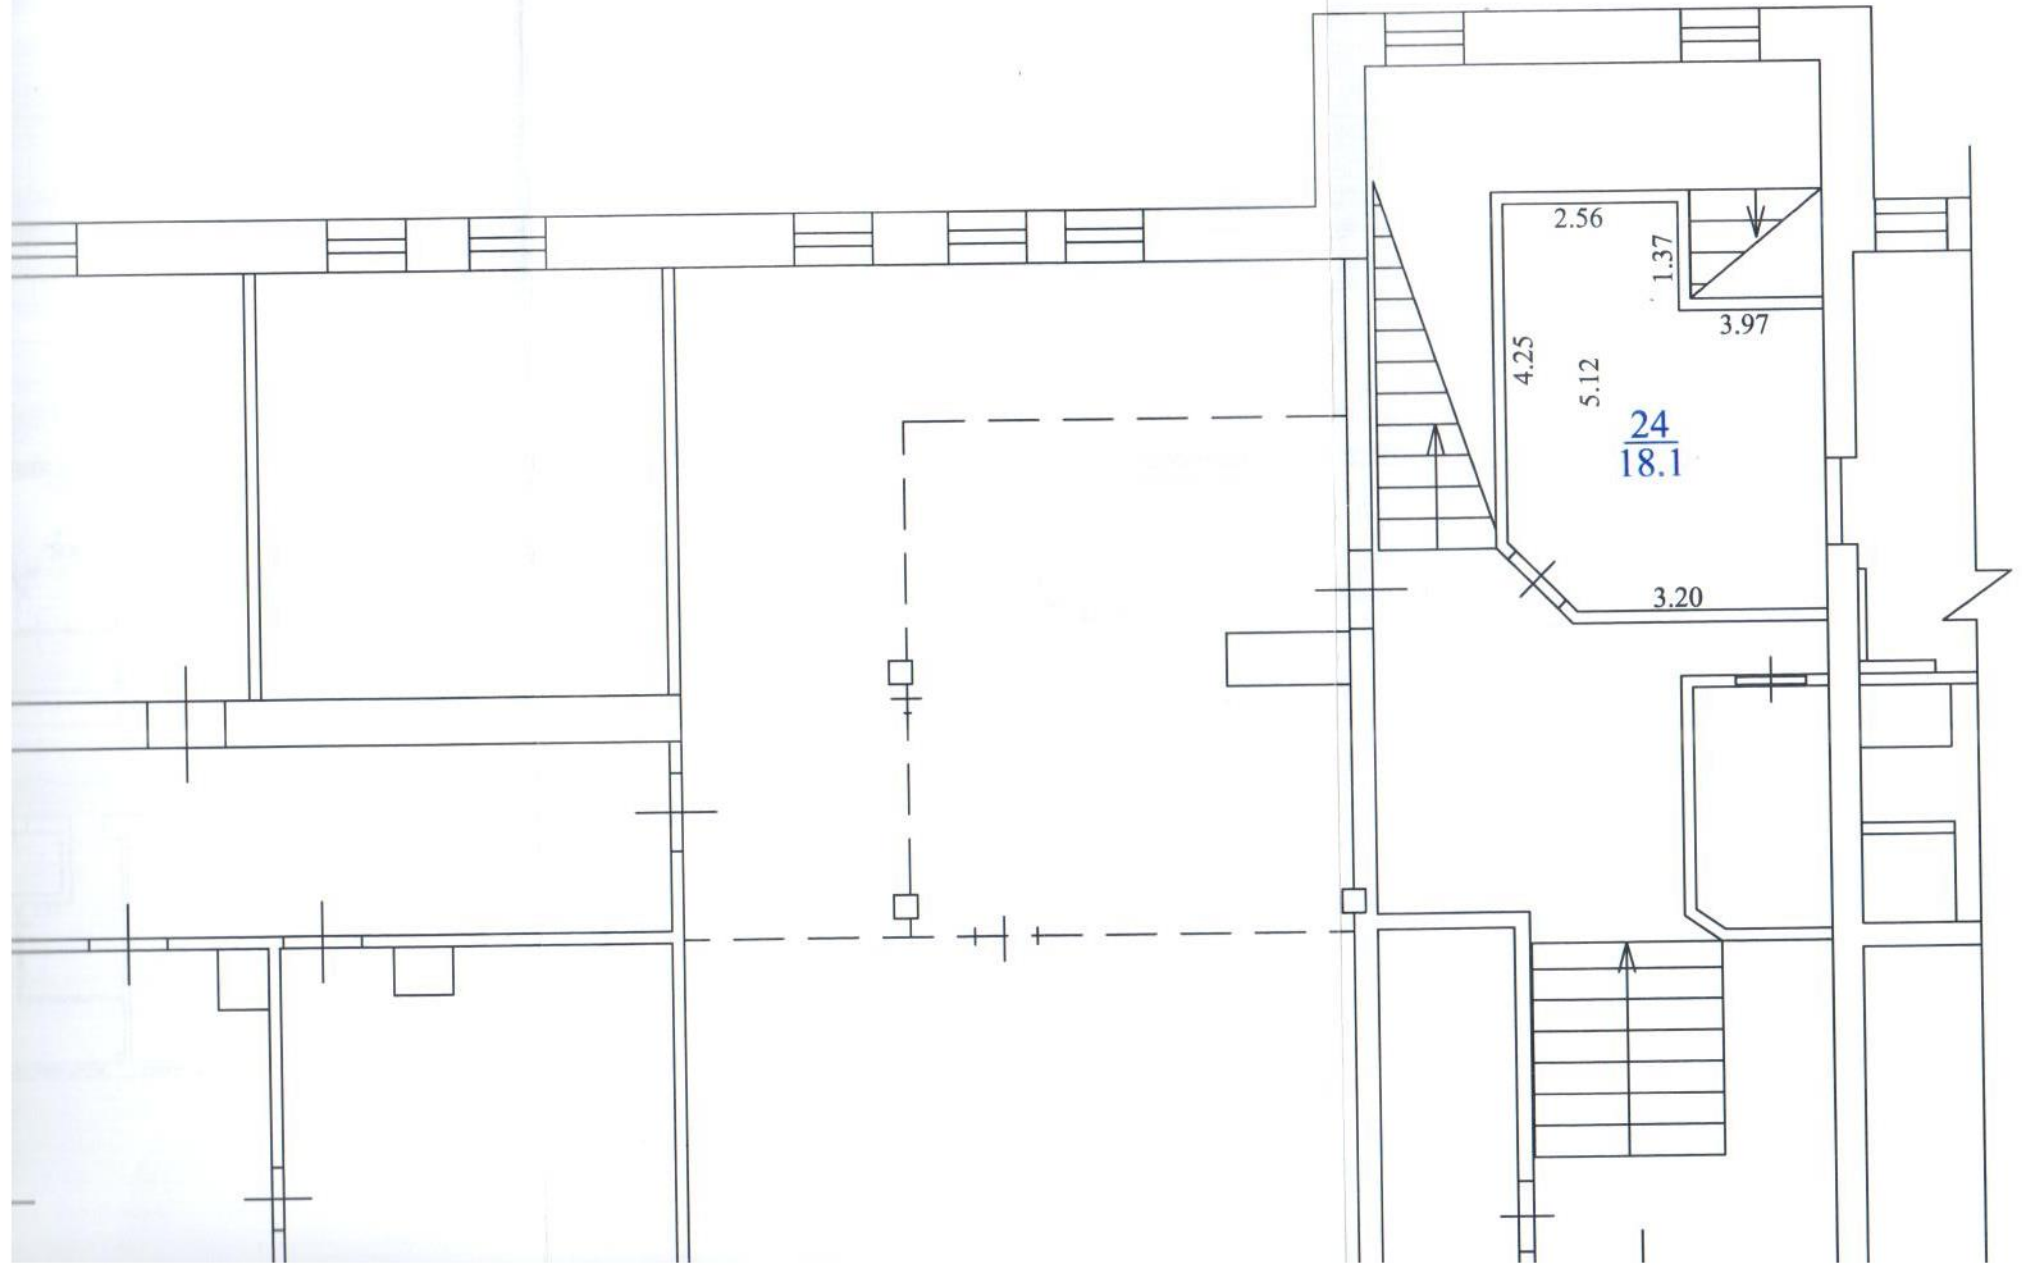