


Литера А 26 дом №2


ПРИЛОЖЕНИЕ 6.1.1

к договору № 2933
от 06.07.2013

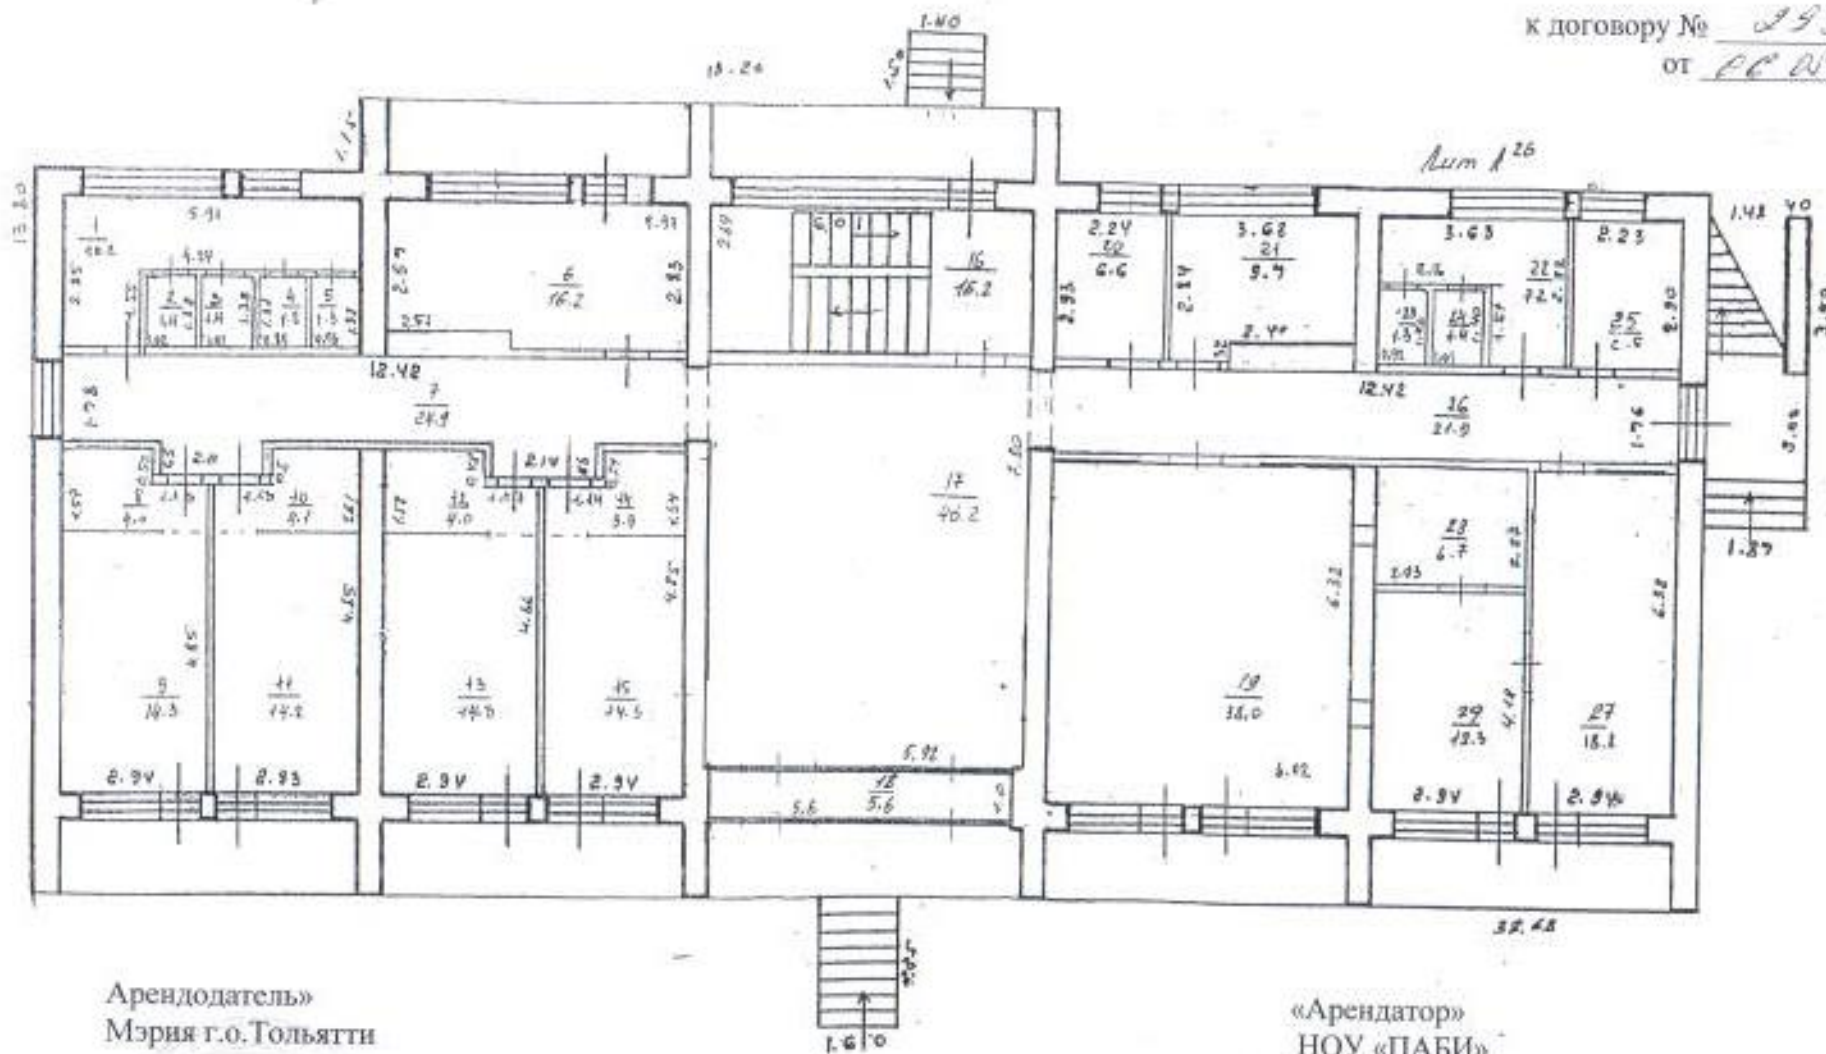

Арендодатель»
Мэрия г.о.Тольятти

«Арендатор»
НОУ «ПАБИ»

 О.Н.Гончарова

 Ю.В.Хоменко

