


План расположения помещения, машино-места на этаже (плане этажа)

| | | | |
|--|-----------------|---------------------------------|-----------------------|
| Помещение | | | |
| <small>(на объекте недвижимости)</small> | | | |
| Лист № | Раздел <u>5</u> | Всего листов раздела <u>5</u> : | Всего разделов: _____ |
| 11.09.2017 | | Всего листов выписки: _____ | |
| Кадастровый номер: | | 63:09:0101175:3265 | |

Номер этажа (этажей): Этаж № 1

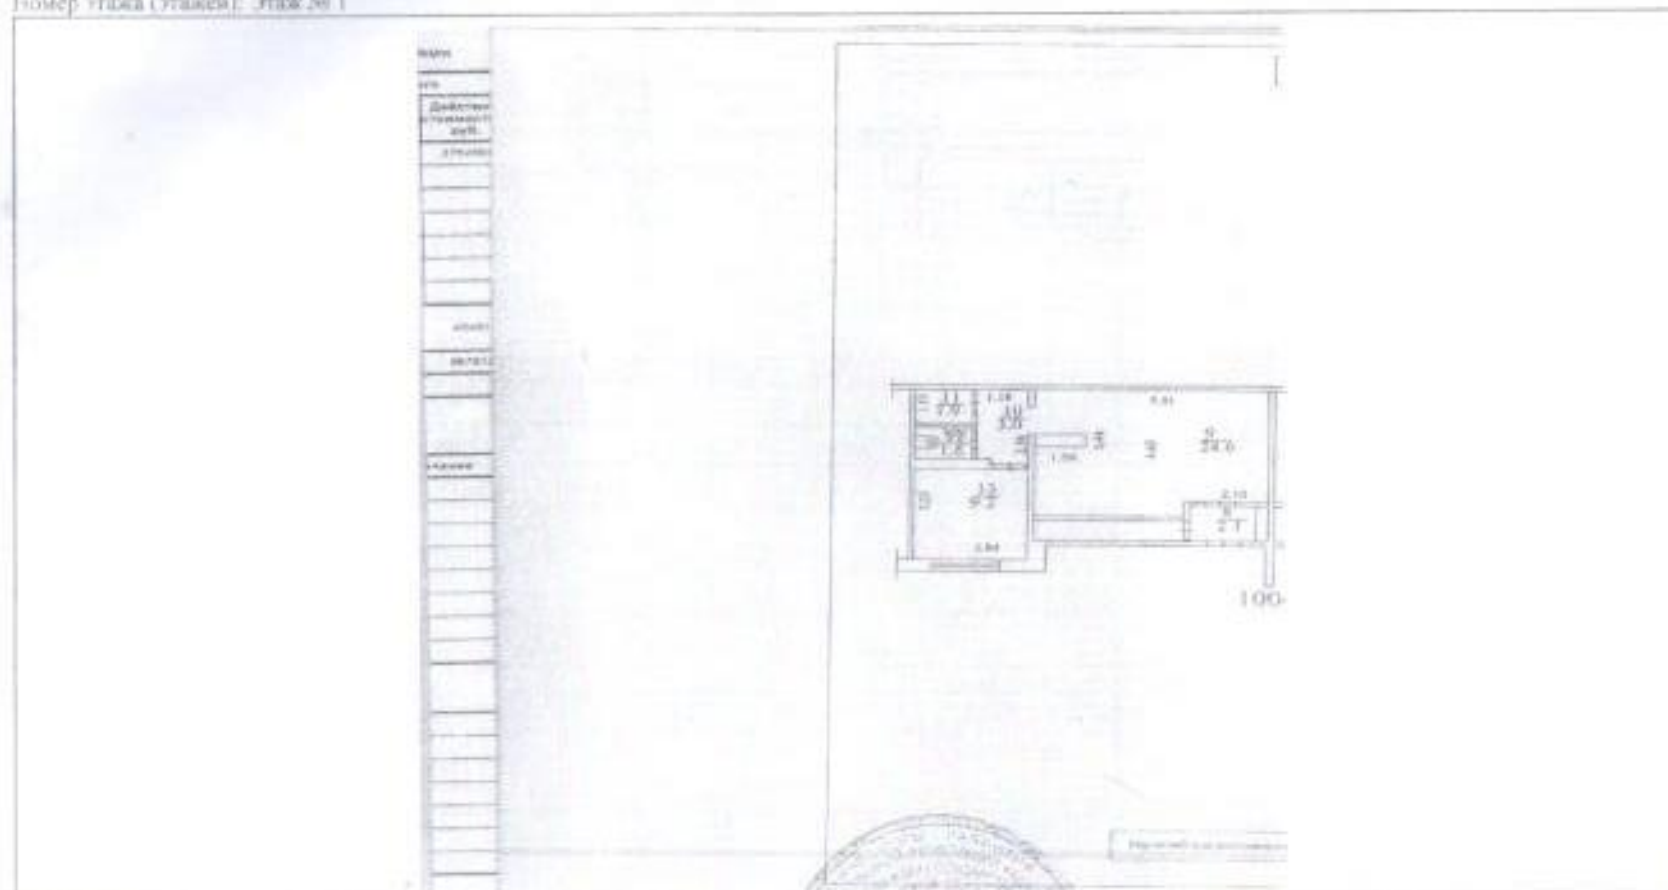

Масштаб: 1: _____ данные отсутствуют


ГЛАВНЫЙ СПЕЦИАЛИСТ-ЭКСПЕРТ _____ Кузнецова Т. М. _____
(подпись, фамилия) (подпись, фамилия)



Выписка из Единого государственного реестра недвижимости об основных характеристиках и зарегистрированных правах на объект недвижимости:
 План размещения помещения, машино-места на этаже (в том же этаже)

| | | | |
|-------------------|-----------|-------------------------|-----------------------|
| Помещение | | | |
| Лист № | Раздела 5 | Всего листов раздела 5: | Всего разделов: |
| 11.09.2017 | | | Всего листов выписки: |
| Кадстровый номер: | | 63:09:0101175:3265 | |

Номер этажа (этажей): Этаж № 1

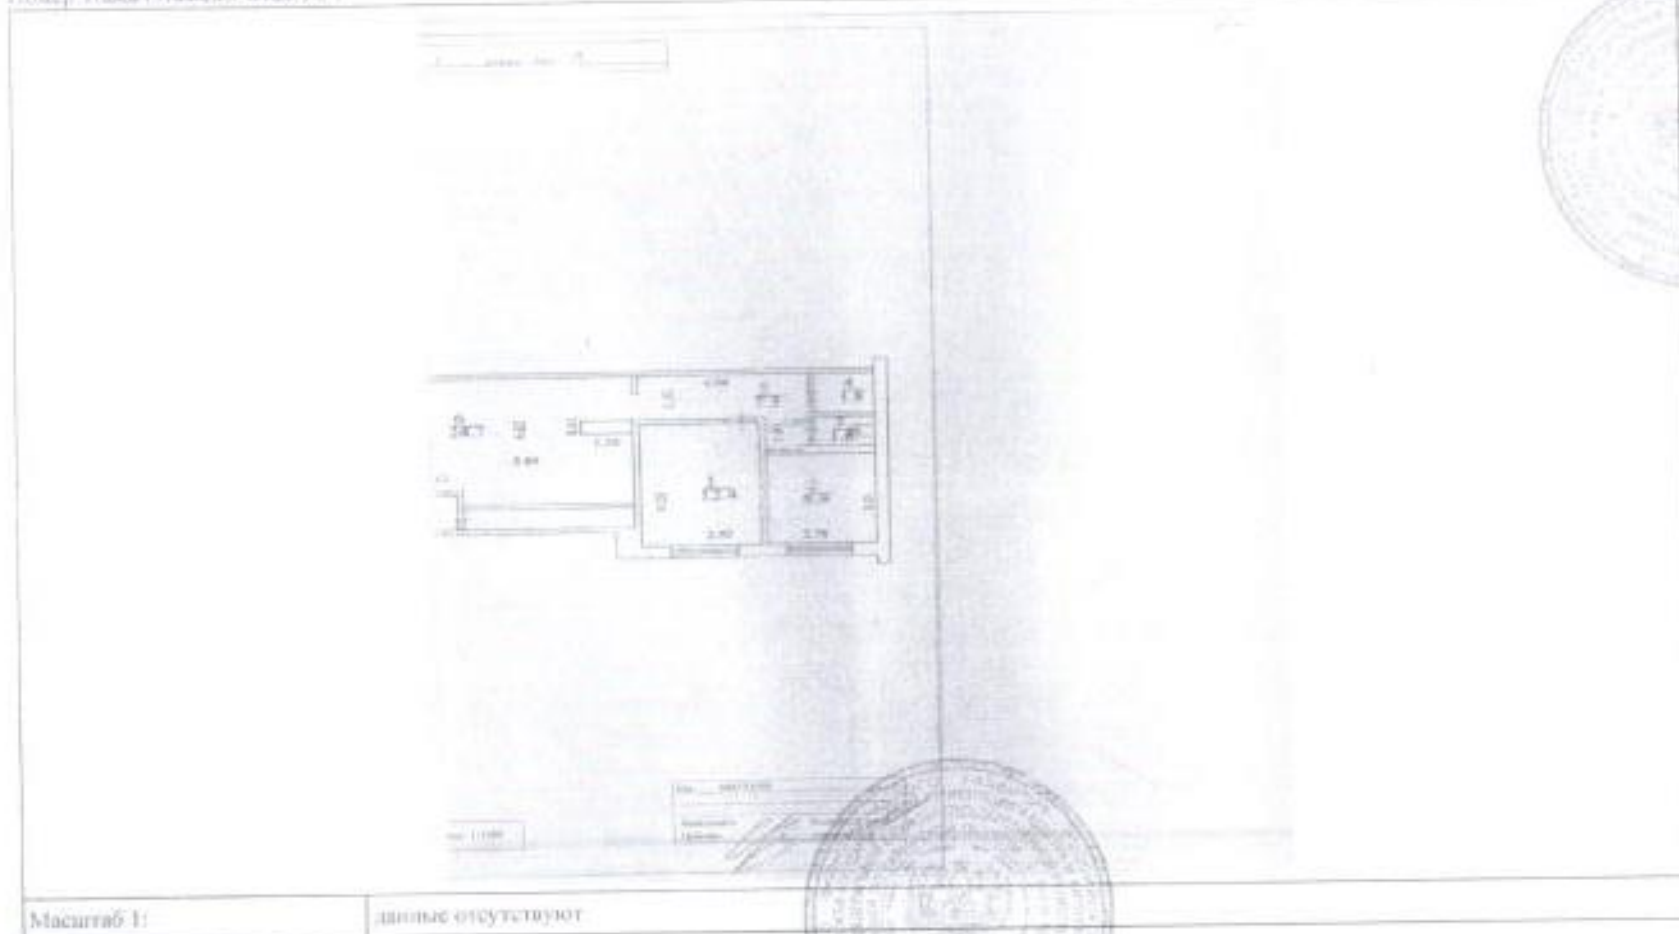

Масштаб 1: данные отсутствуют

ГЛАВНЫЙ СПЕЦИАЛИСТ-ЭКСПЕРТ

Кузнецова Т. М.