



Схематический план

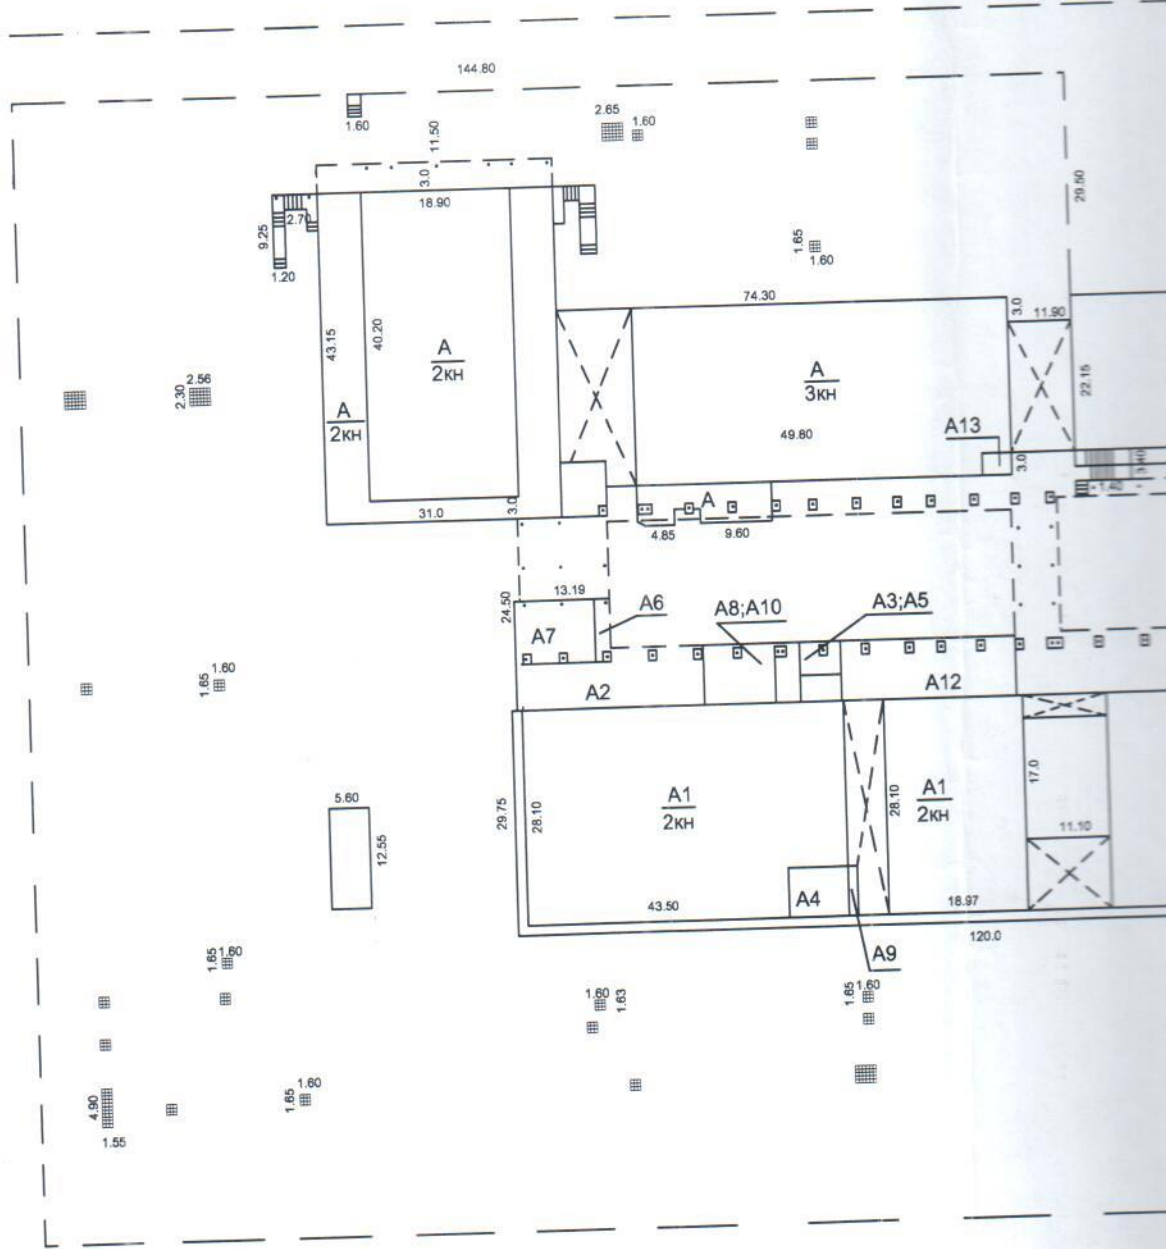

ул. Свердлова

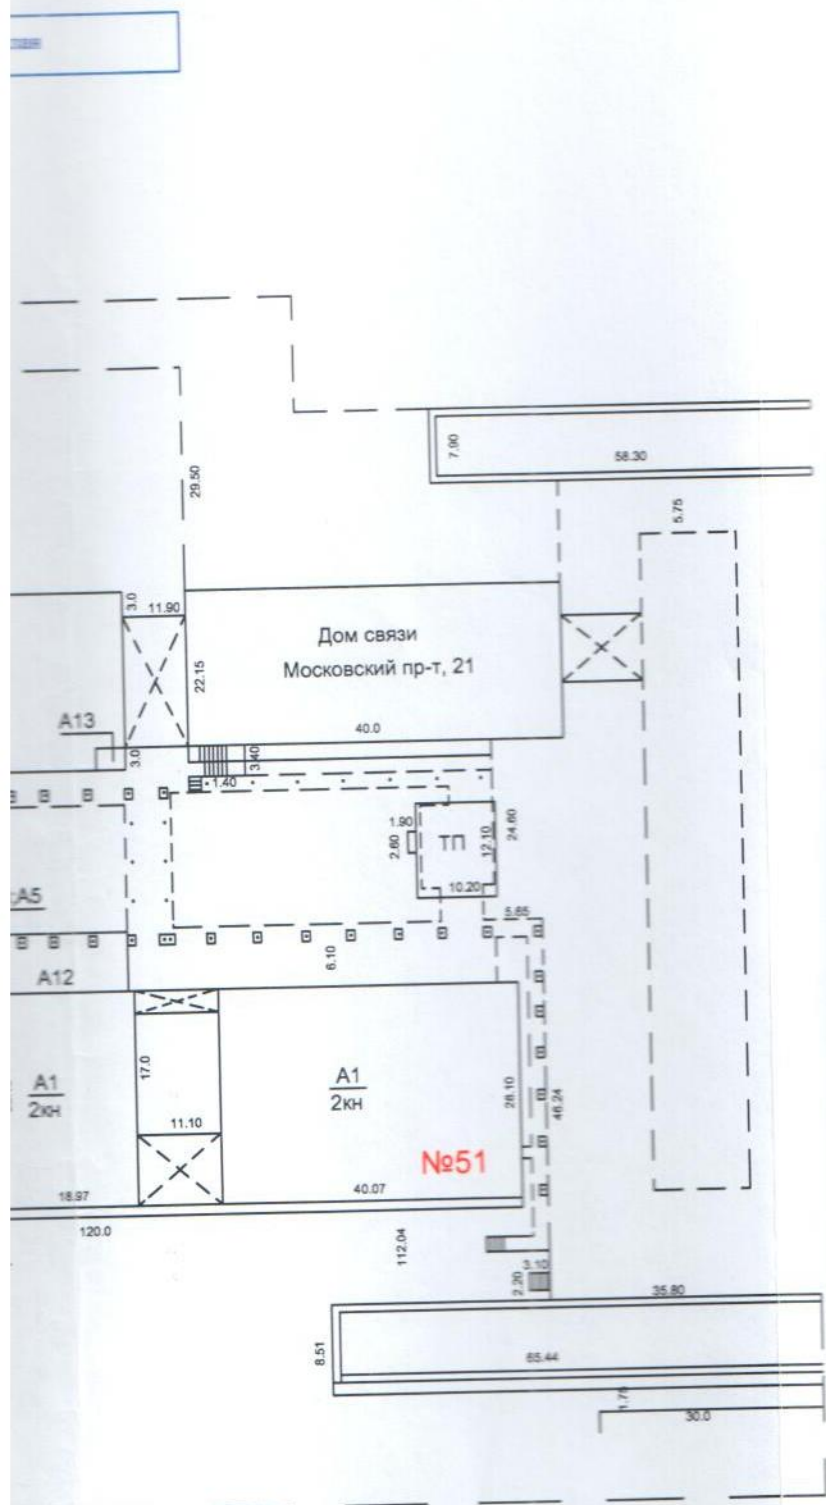

Свердлова

№	30	12	2002 г.
копия выполнена 16.11.2011 г.			
Техник-инвентаризатор:	Борисова Ю.И.		
Начальник отдела:	Жиро Г.В.		