


(-1)

План Подполья этажа. Лист А
г. Тольятти Ленинский пр-т. №40.

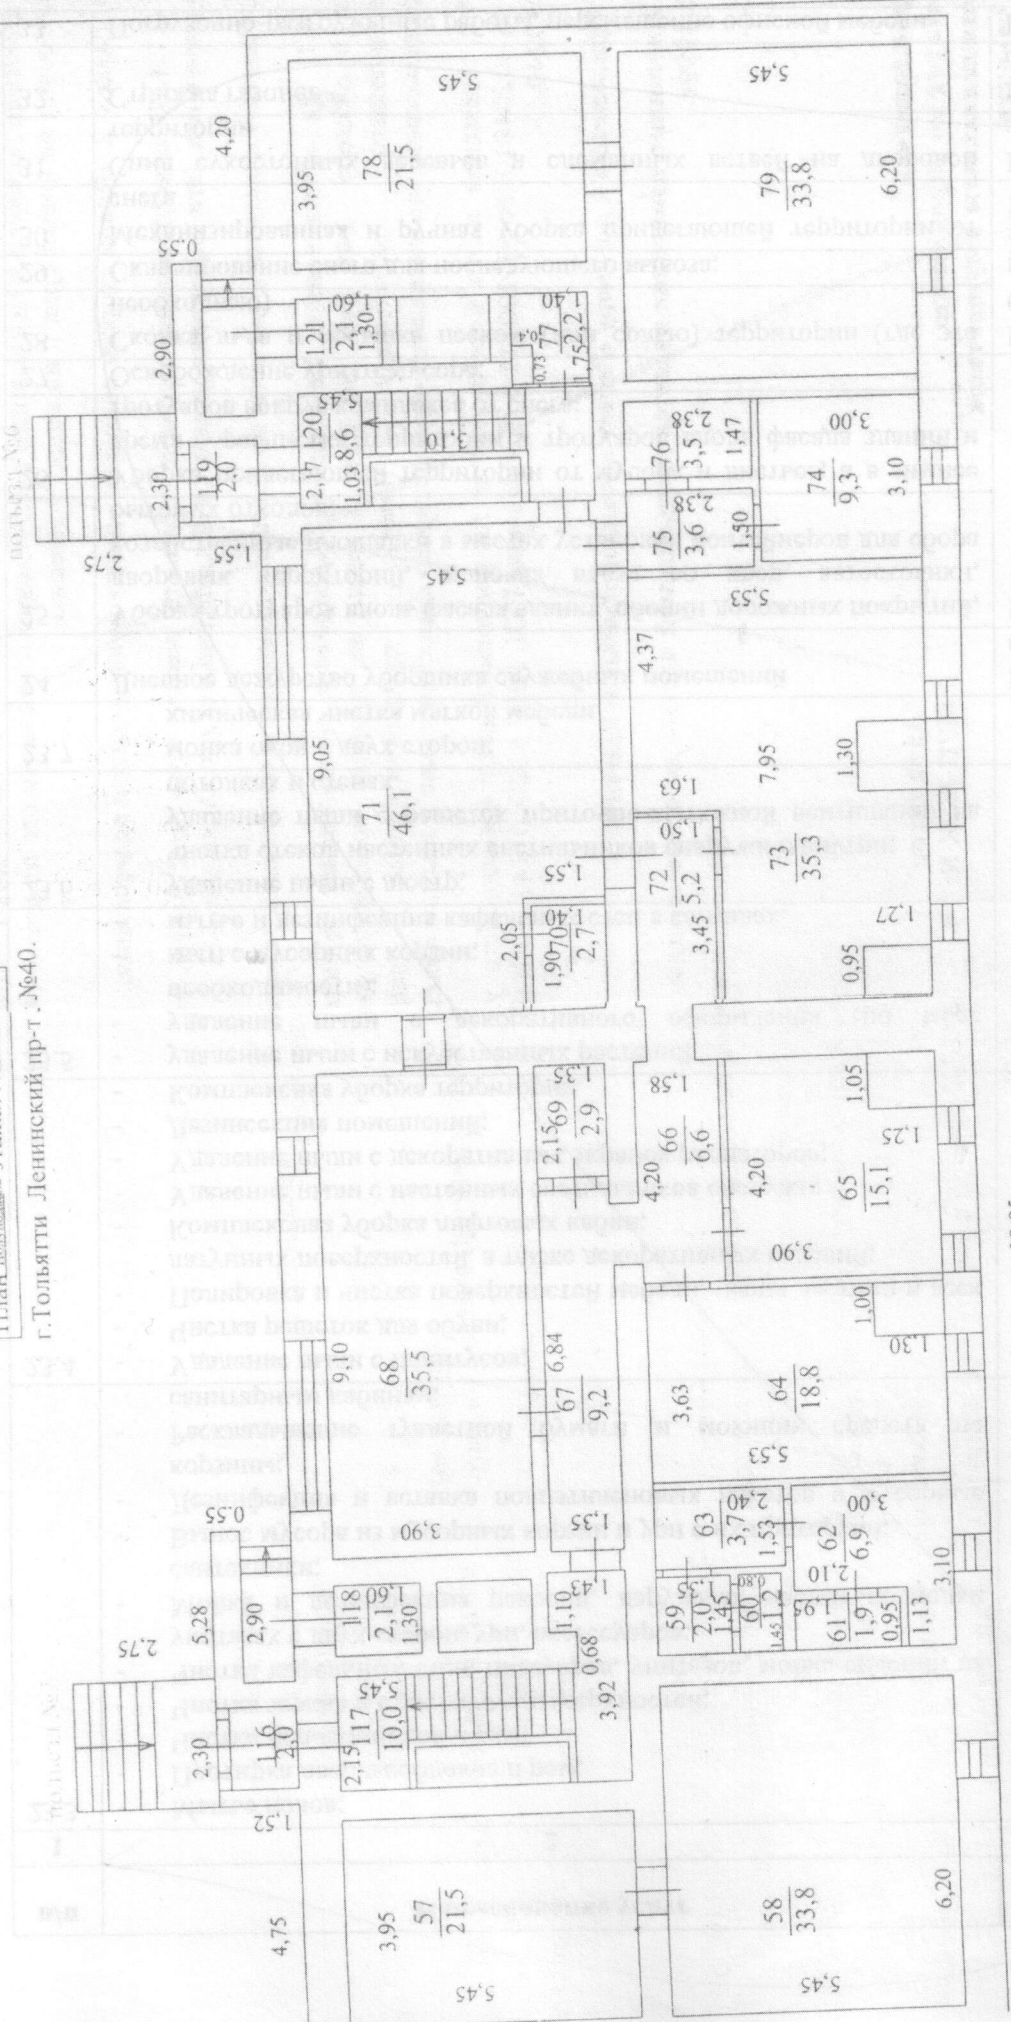

На март 1998 г.
 переиздание
 копию выдана 20.03.2007г.
 Техник-инженер: Знатнова Л.В.
 Начальник отдела: Кондакова А.В.

Масштаб для поэтажного плана 1:100

38.05