


Этаж 1

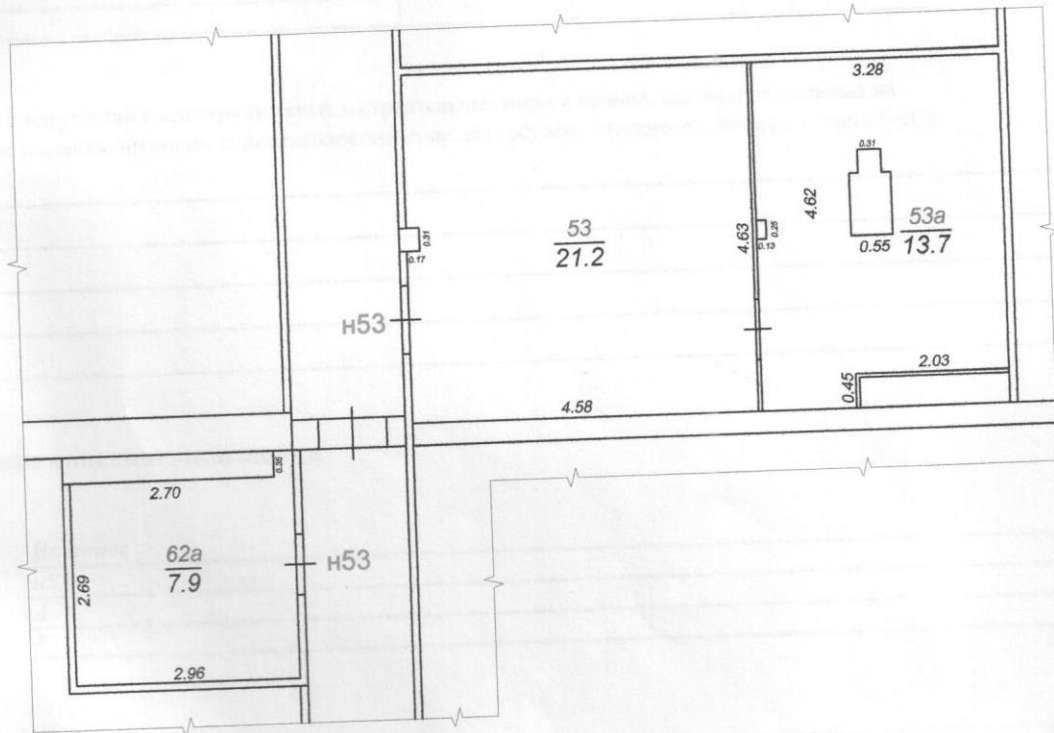

ГУП "Сартехинвентаризация"

Начальник:
20.05.2014

Черников М.

Проверил:
20.05.2014

Шиндина И.И.

Исполнитель:

Елькин А.А.

Позтажный план
Нежилое помещение

Самарская обл., г.Тольятти,
Автозаводский район,
б-р. Кулибина, д.15

Лист 1
Листов 1

Масштаб 1:100

