




План -1 этажа. Лист А

г.Тольятти
ул.Никонова д.6

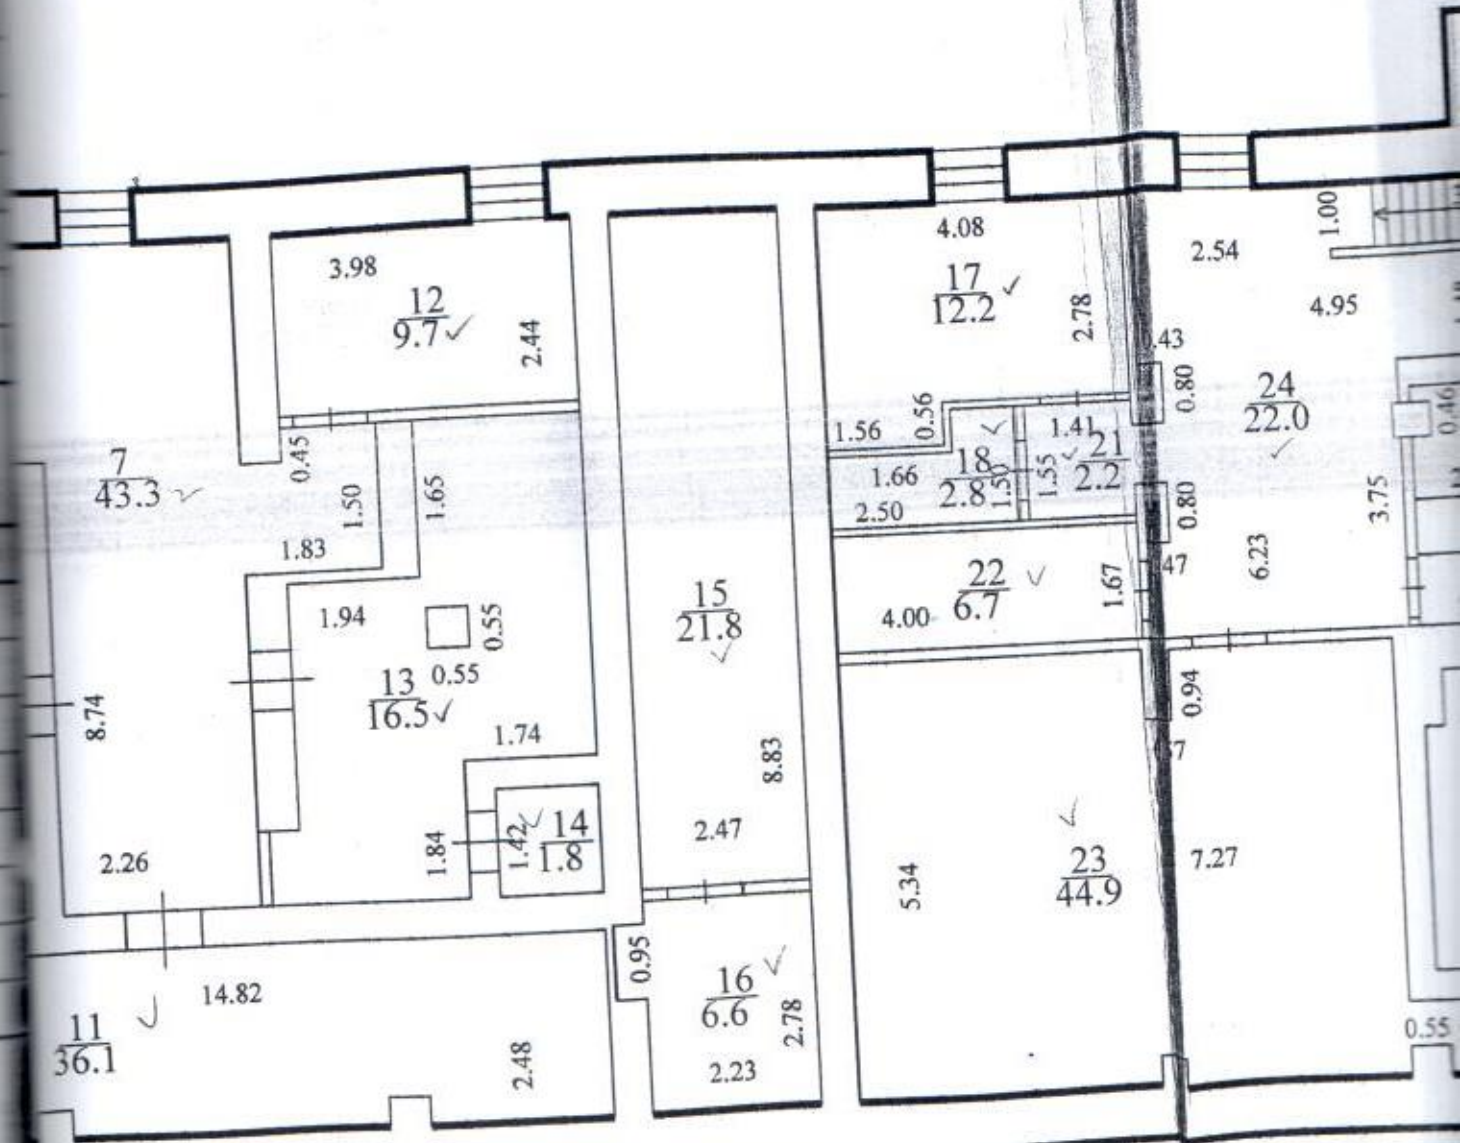

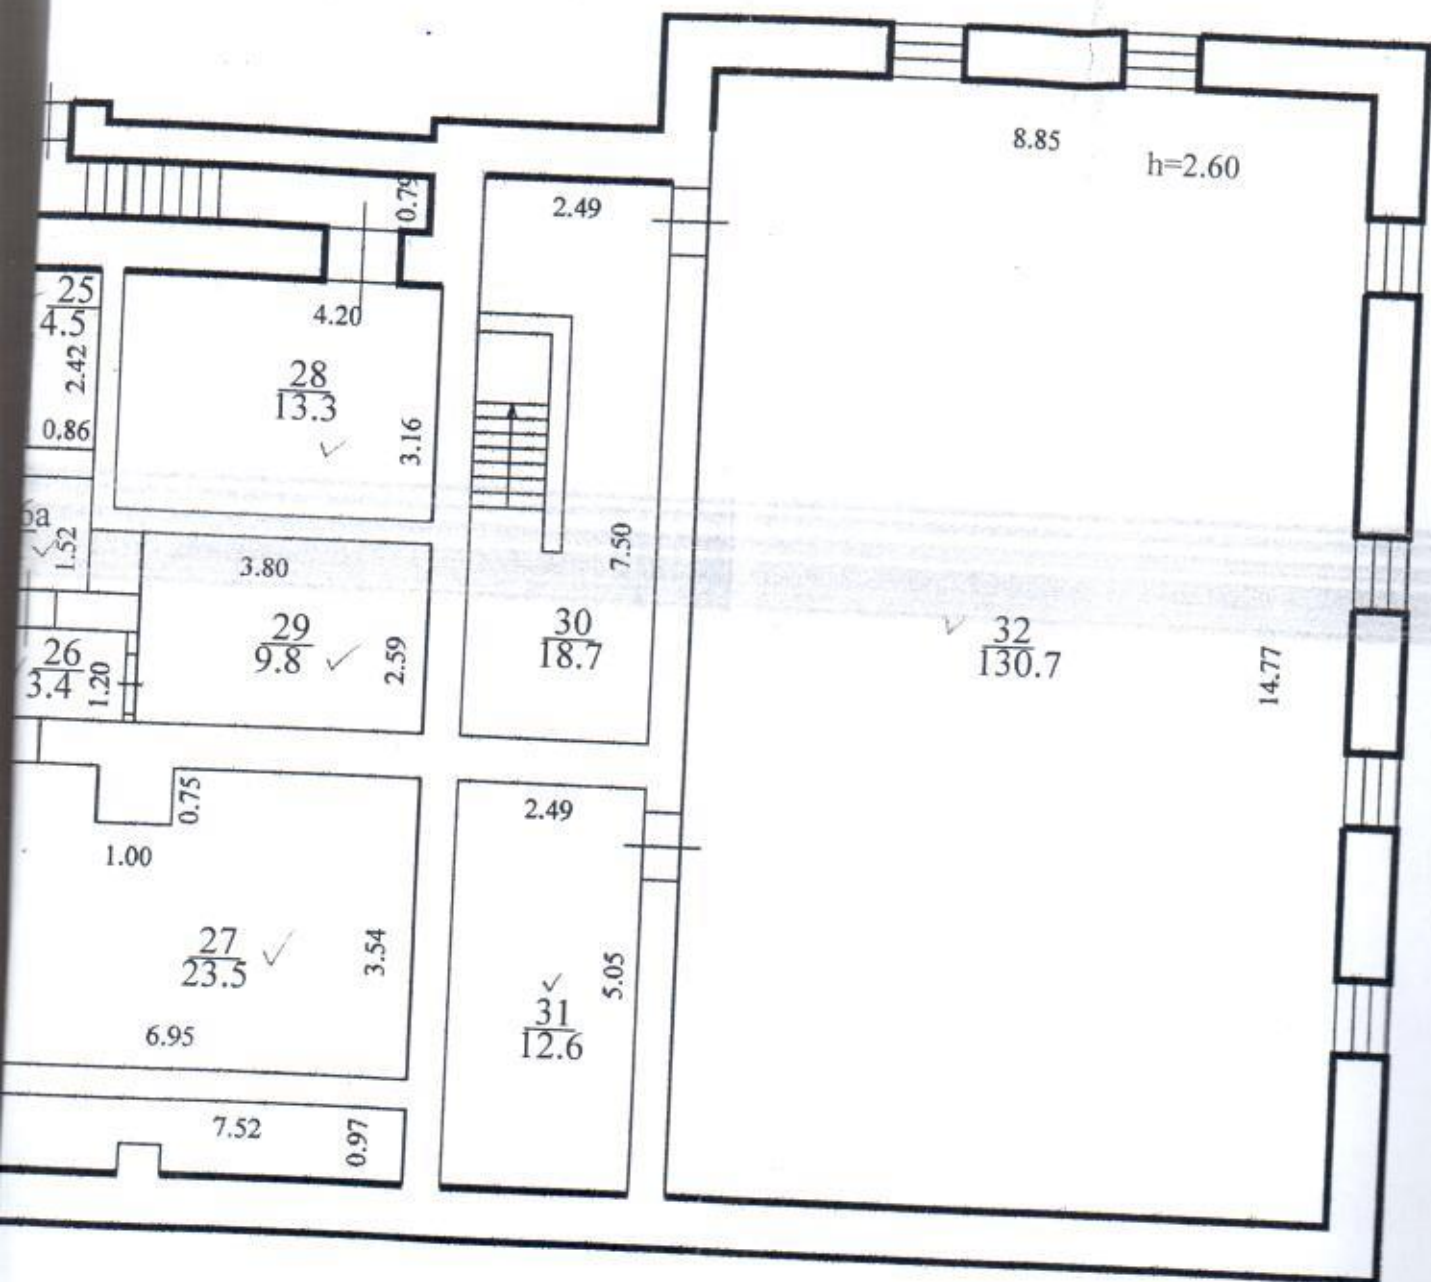


На 26.06.2008
 ОБС.П.17,18,21-26,27,29
 Техник-инвентаризатор Боярова С.А.
 Начальник отдела: Косякова О.И.

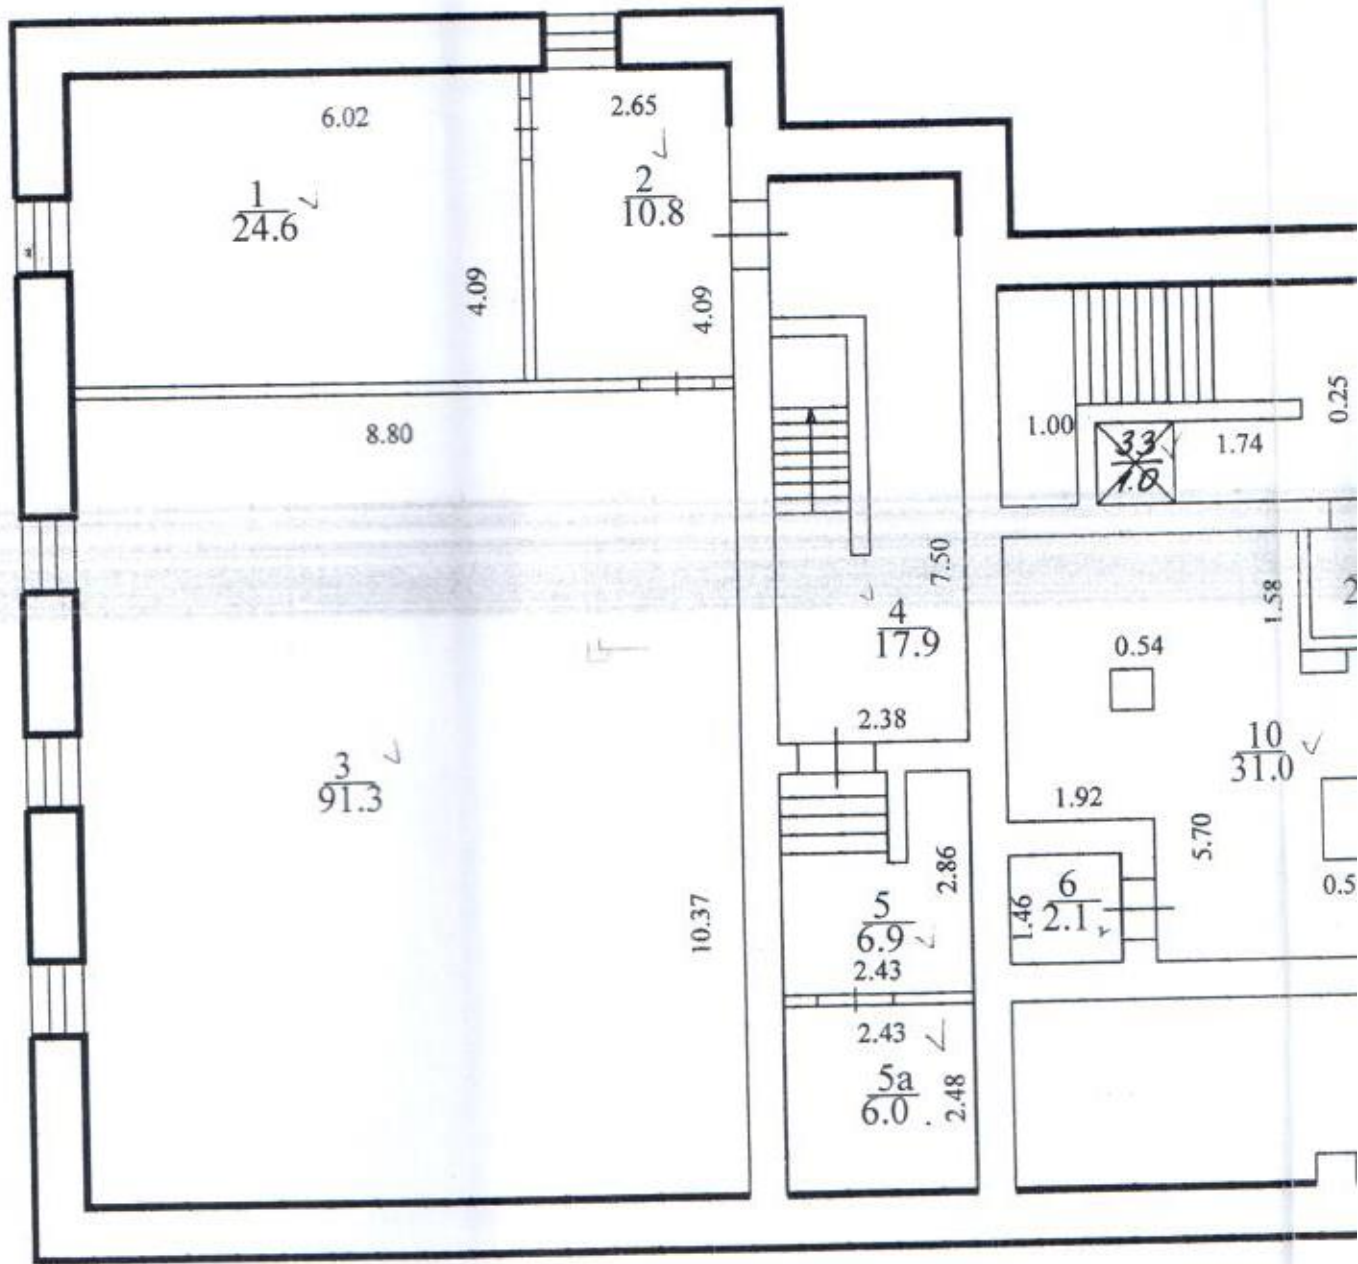

План -1 этажа. Лит. А

г.Тольятти
ул.Никонова д.6

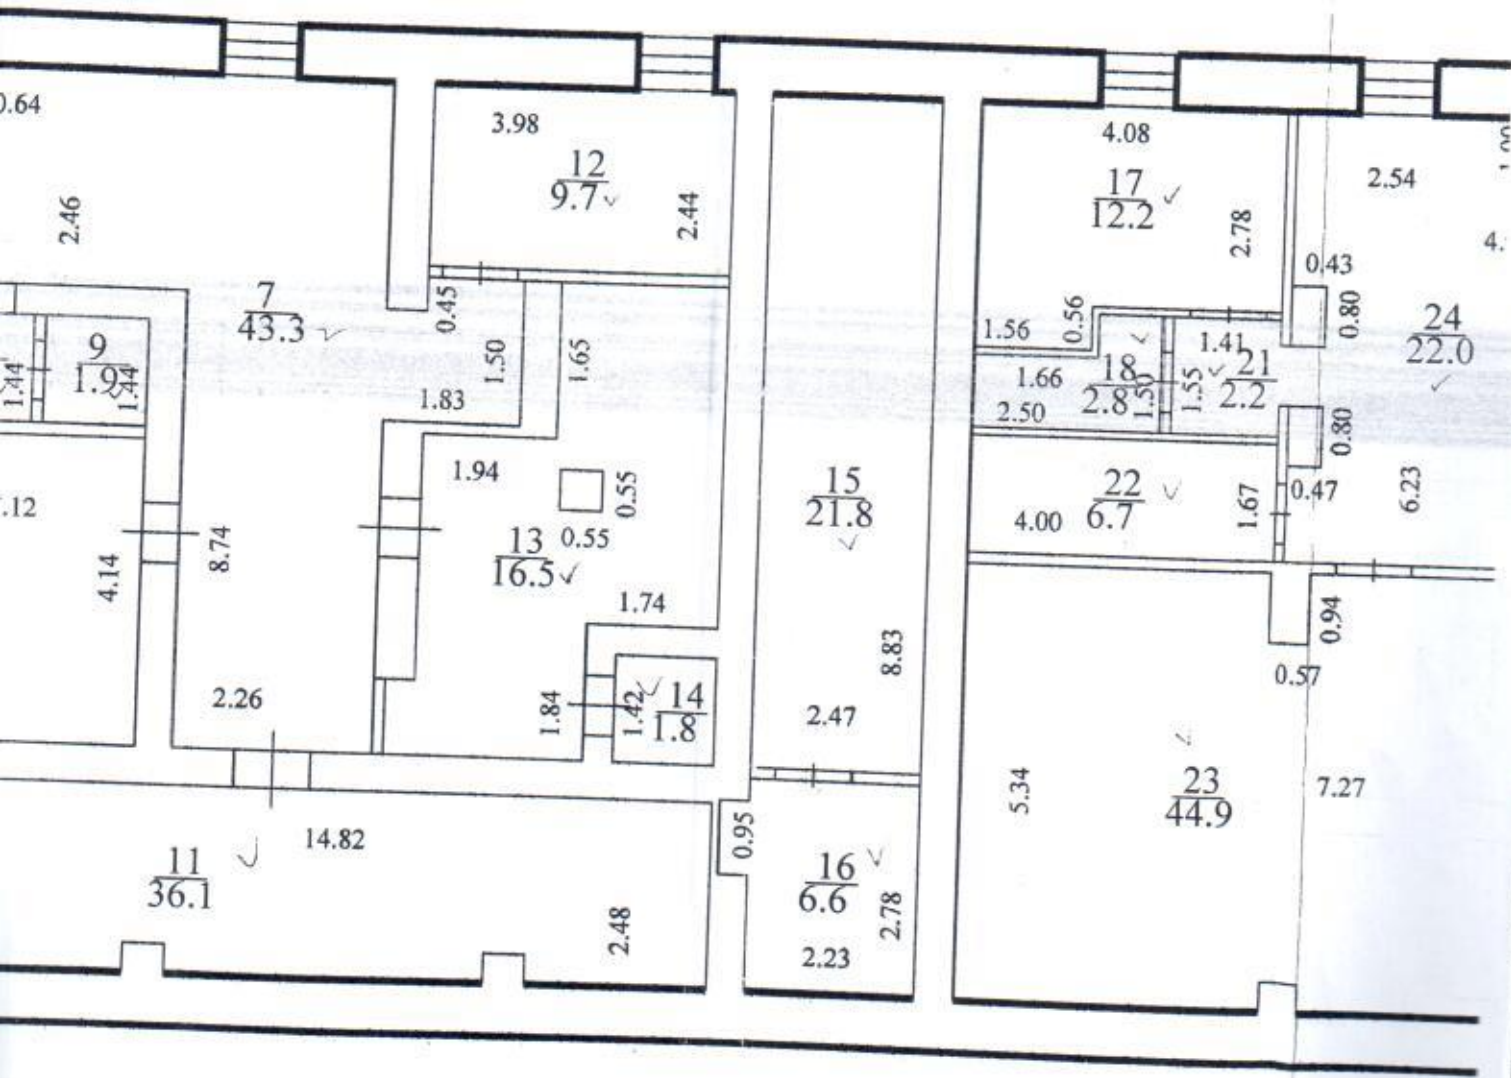


тажного плана 1:100

118

План 1 этажа. Лит. А

г.Тольятти
ул.Никонова д.6

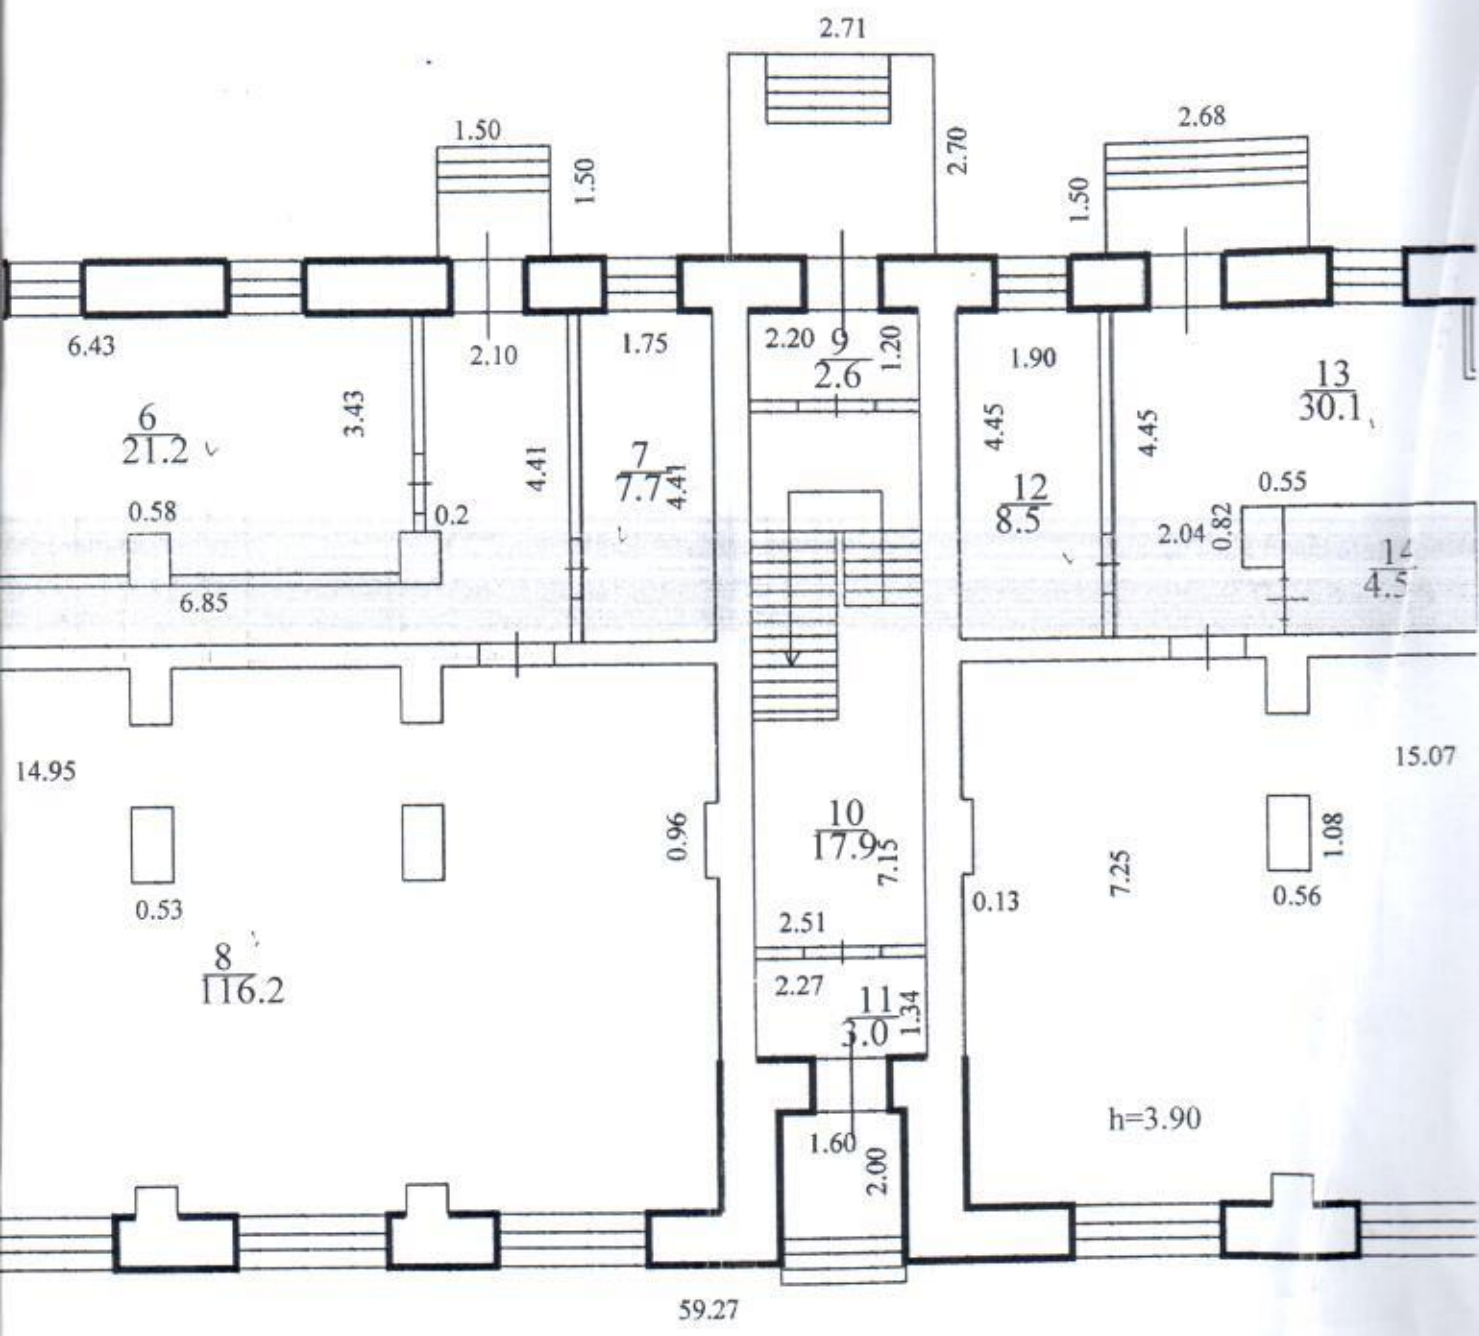


поэтажного плана 1:100

1:100

План 1 этажа. Лит. А

г.Тольятти
ул.Никонова д.6

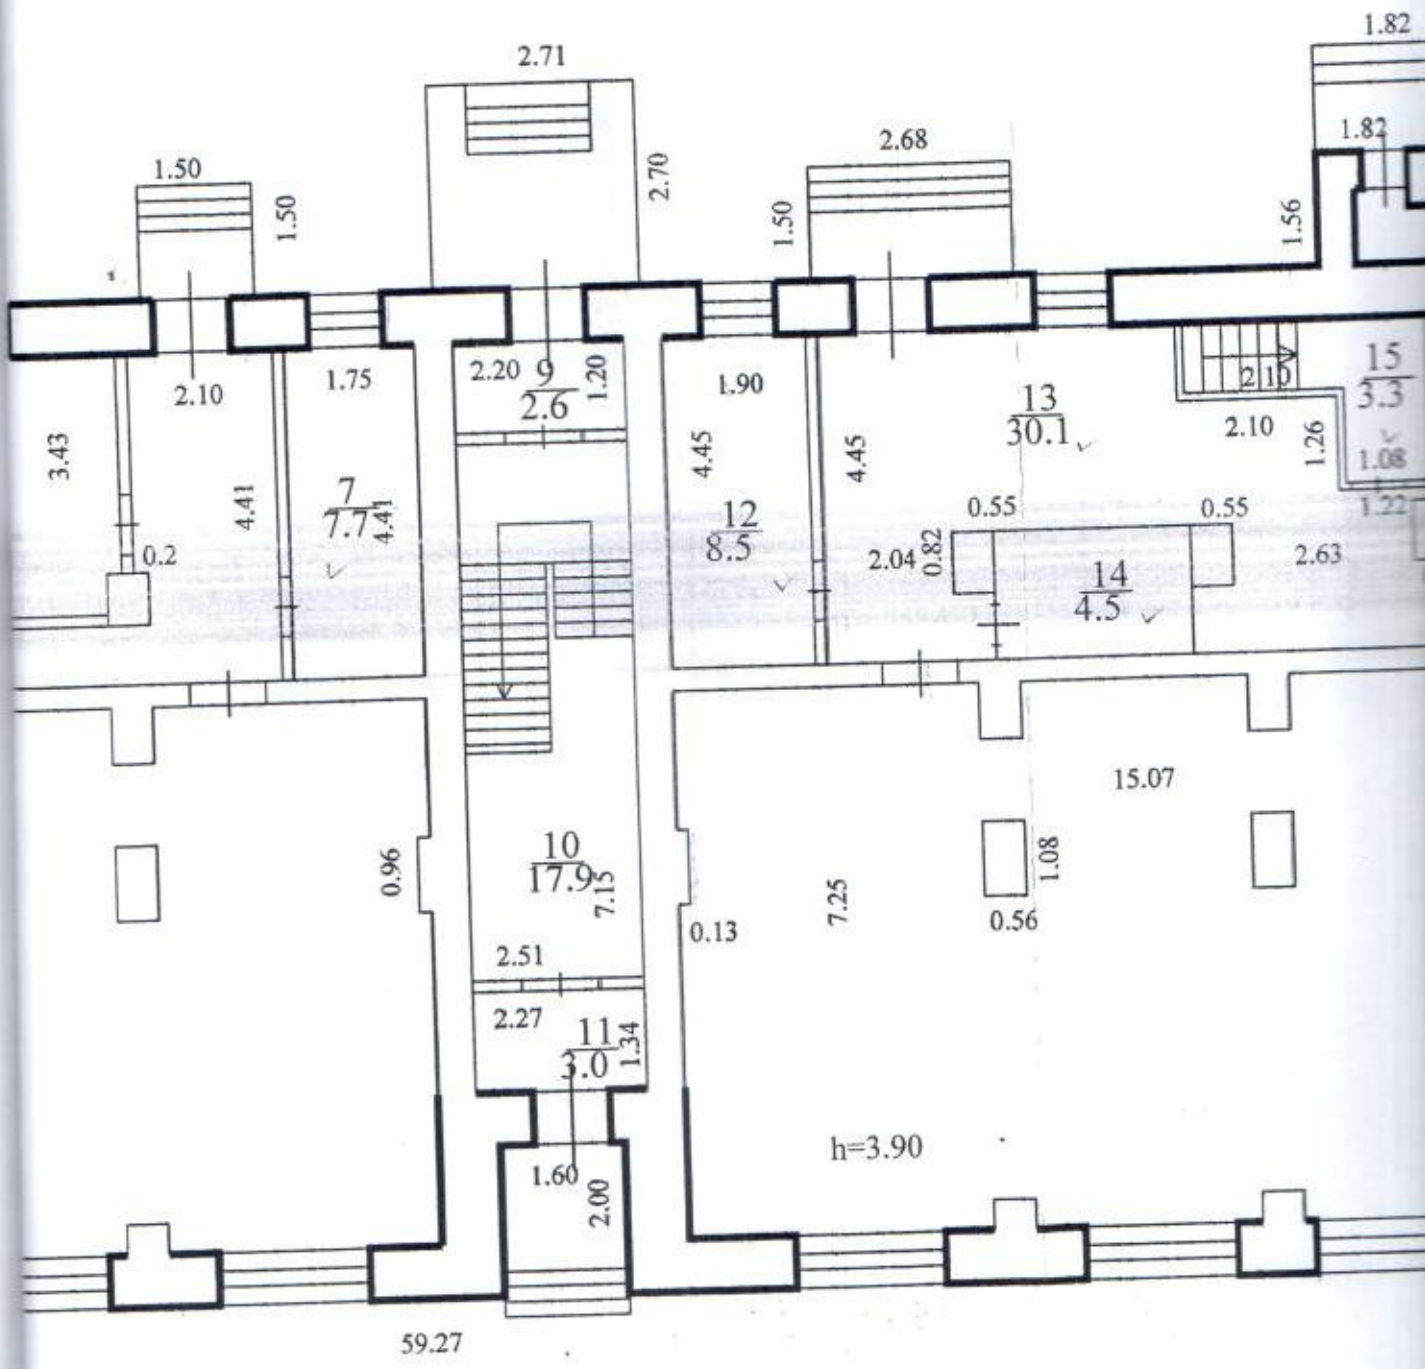


1:100

10
120

2-уровень
План 1 этажа. Лист А

г.Тольятти
ул.Никонова д.6

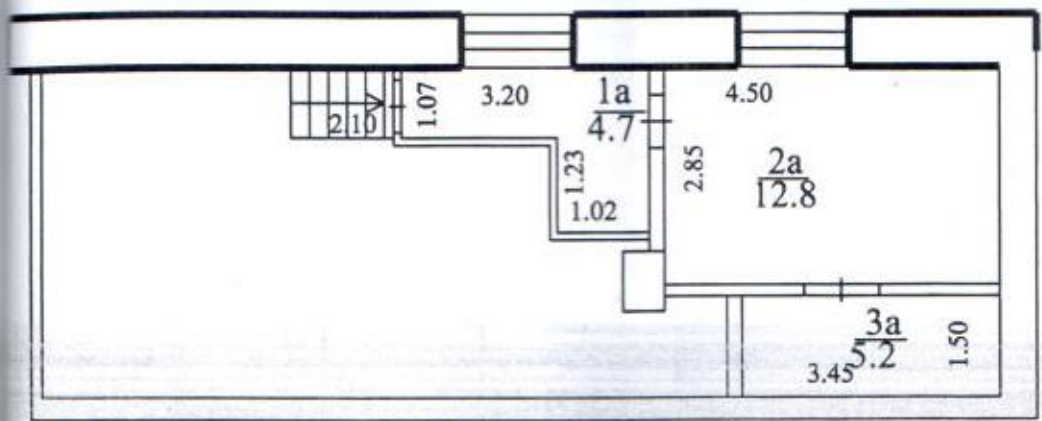

для поэтажного плана 1:100

На 26.06.2008 г.
обс.п.1а;2а;3а
Техник-инвентаризатор Боярова С.А.
Начальник отдела Косякова О.И.