


Этаж 1

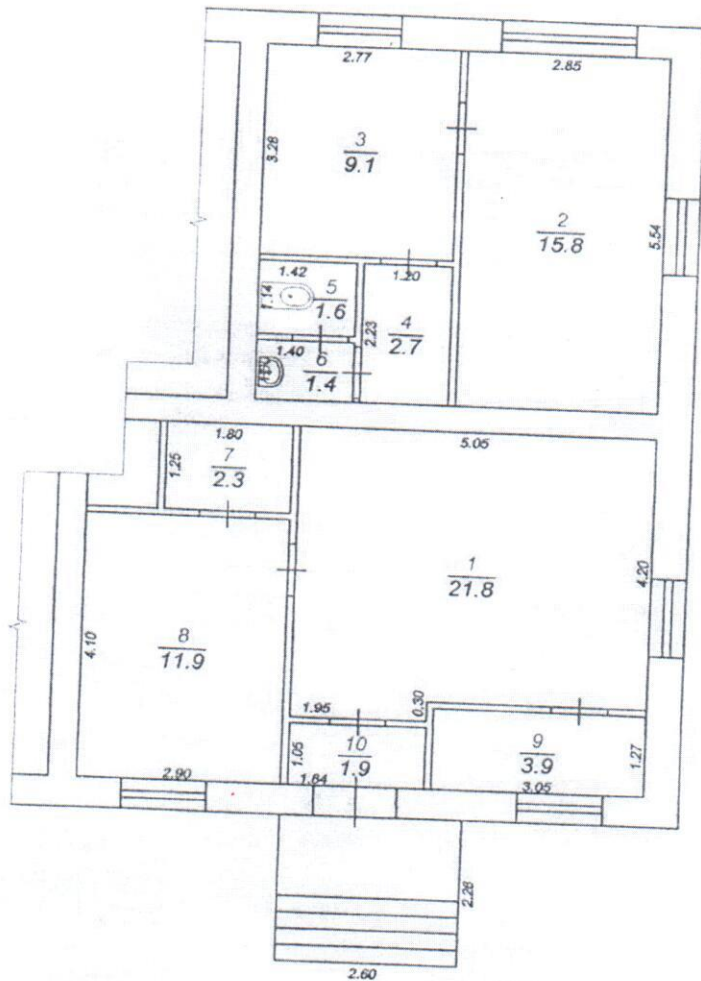

ГУП "Сартехинвентаризация"

Руководителя: 04.06.2015	Бритых И.В.		Позтажный план Нежилое помещение (объект или часть объекта)	Самарская обл., г. Тольятти, Центральный район, ул. Горького, д. 48	Лист 1
Проверил: 04.06.2015	Бритых И.В.				Листов 1
Исполнитель: 04.06.2015	Елькин А.А.		Масштаб 1:100		