



Схематический план

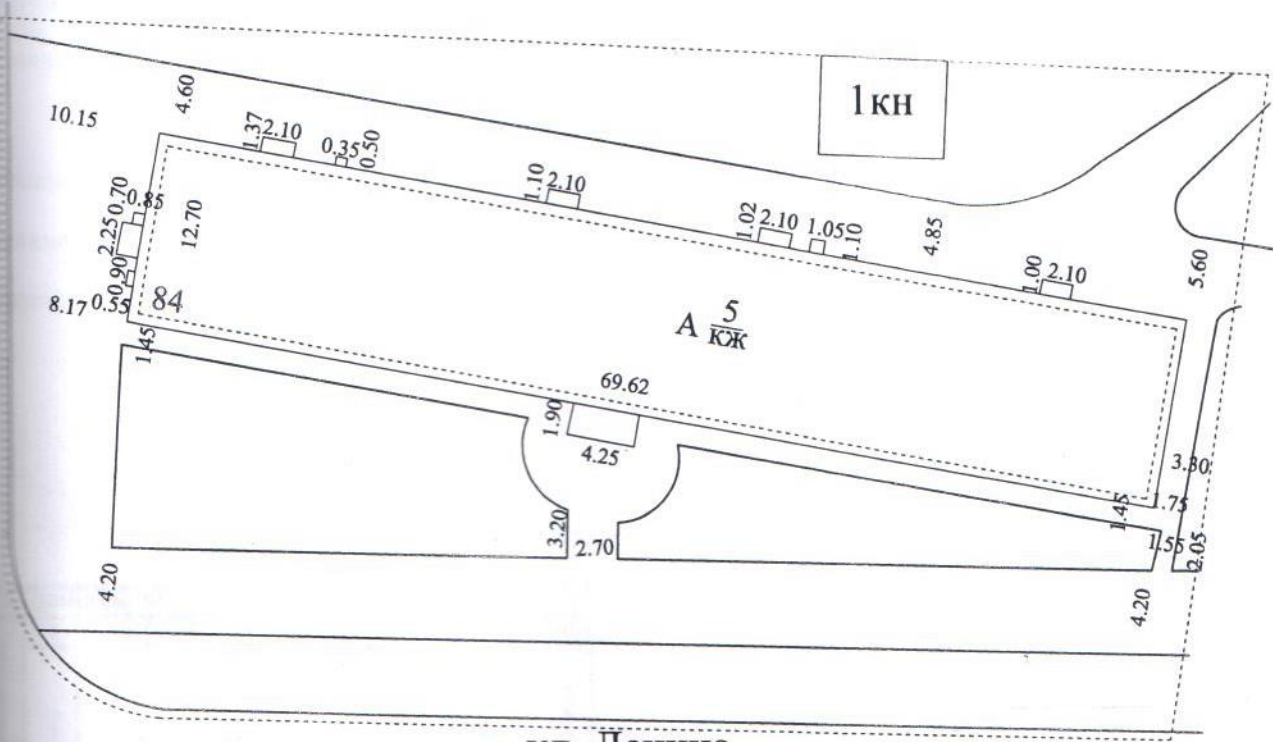


ул. Ленина

На 16.08.2007 г.
Кадастровый инженер: Борисов
Принял:

План 1 этажа. Лит. А

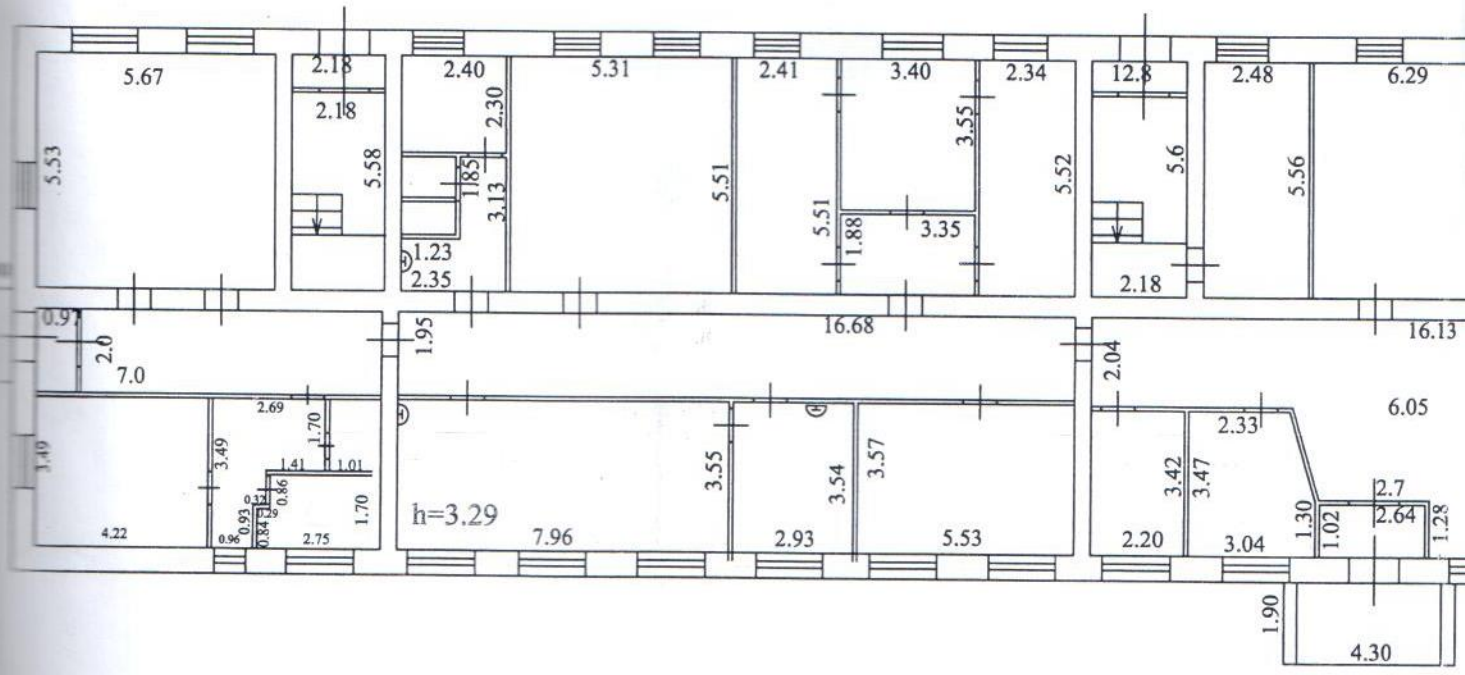

1:100

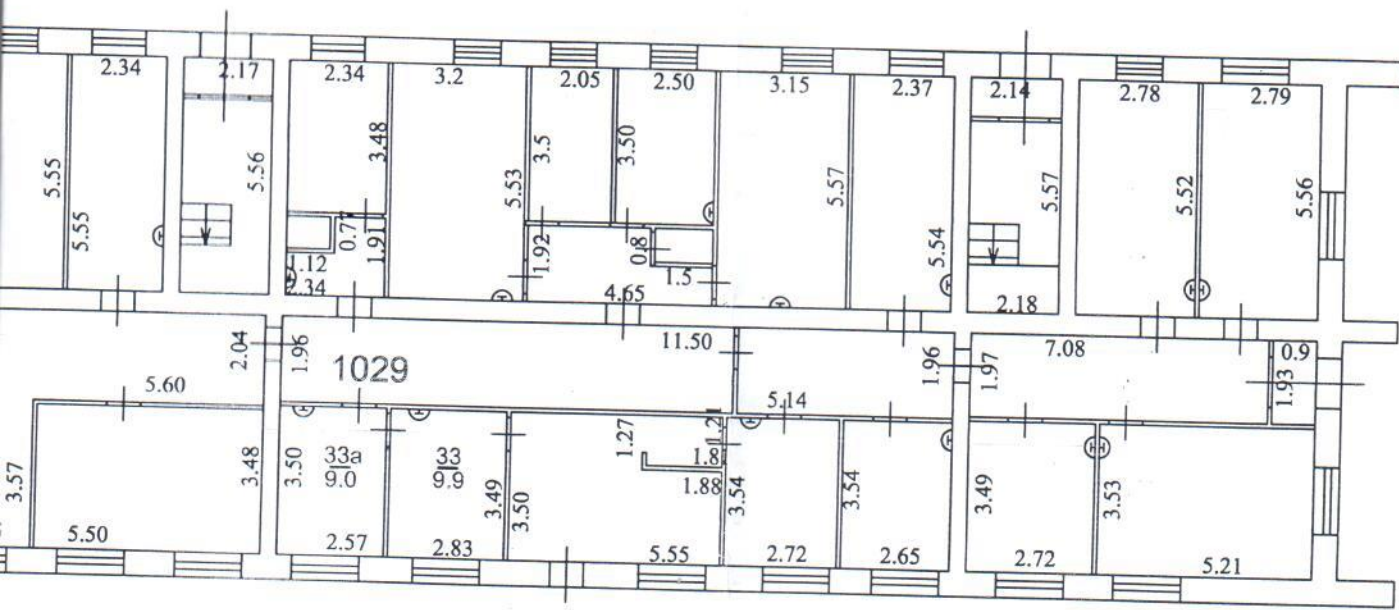

На _____ 16.08.2007 г.
 Кадастровый инженер: _____
 Принял: _____

Борисов Ю.И.