


Техник-инженер: Боненко А.В.
 Начальник отдела: Кондрова А.В.
 Копировано 31.05.2010г.
 Этаж 19
 дата 2007г.

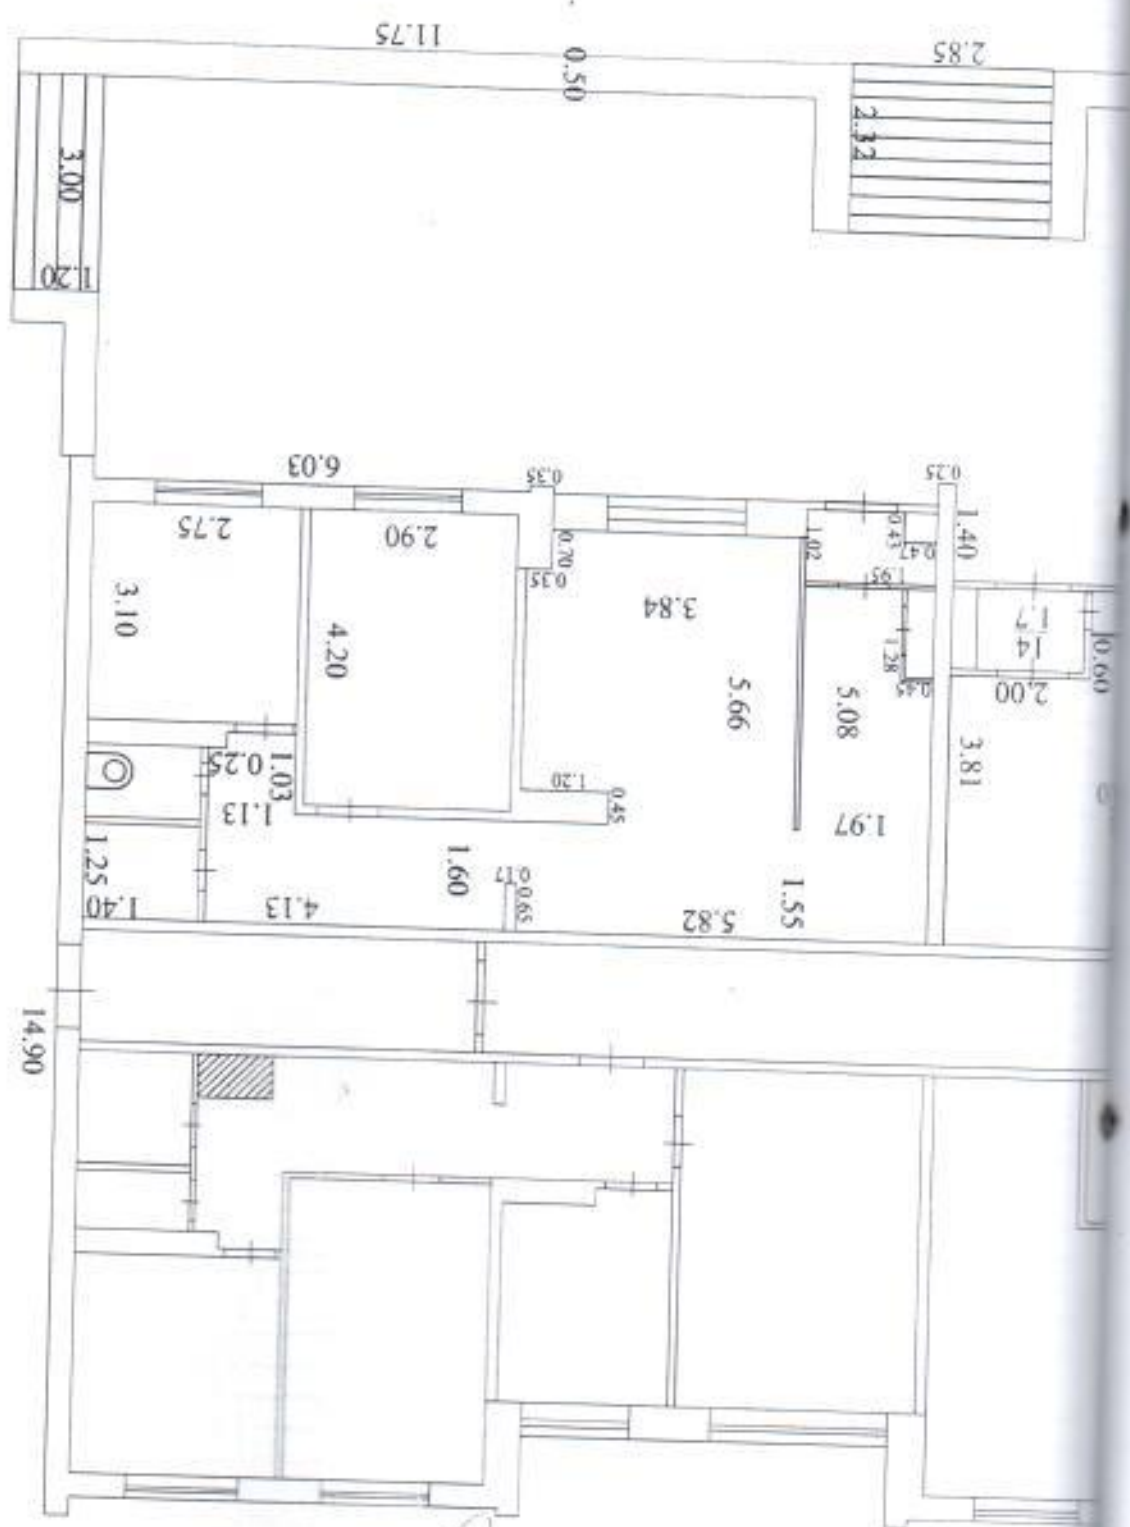

План этажа
 Техническая документация

Приморский б-р, д.33
 г. Тольятти

План 1 этажа. Лист А



18.07.20
 1/80
 63:09:011180.0.4/80

