


Масштаб для поэтажного плана 1:100

Aa

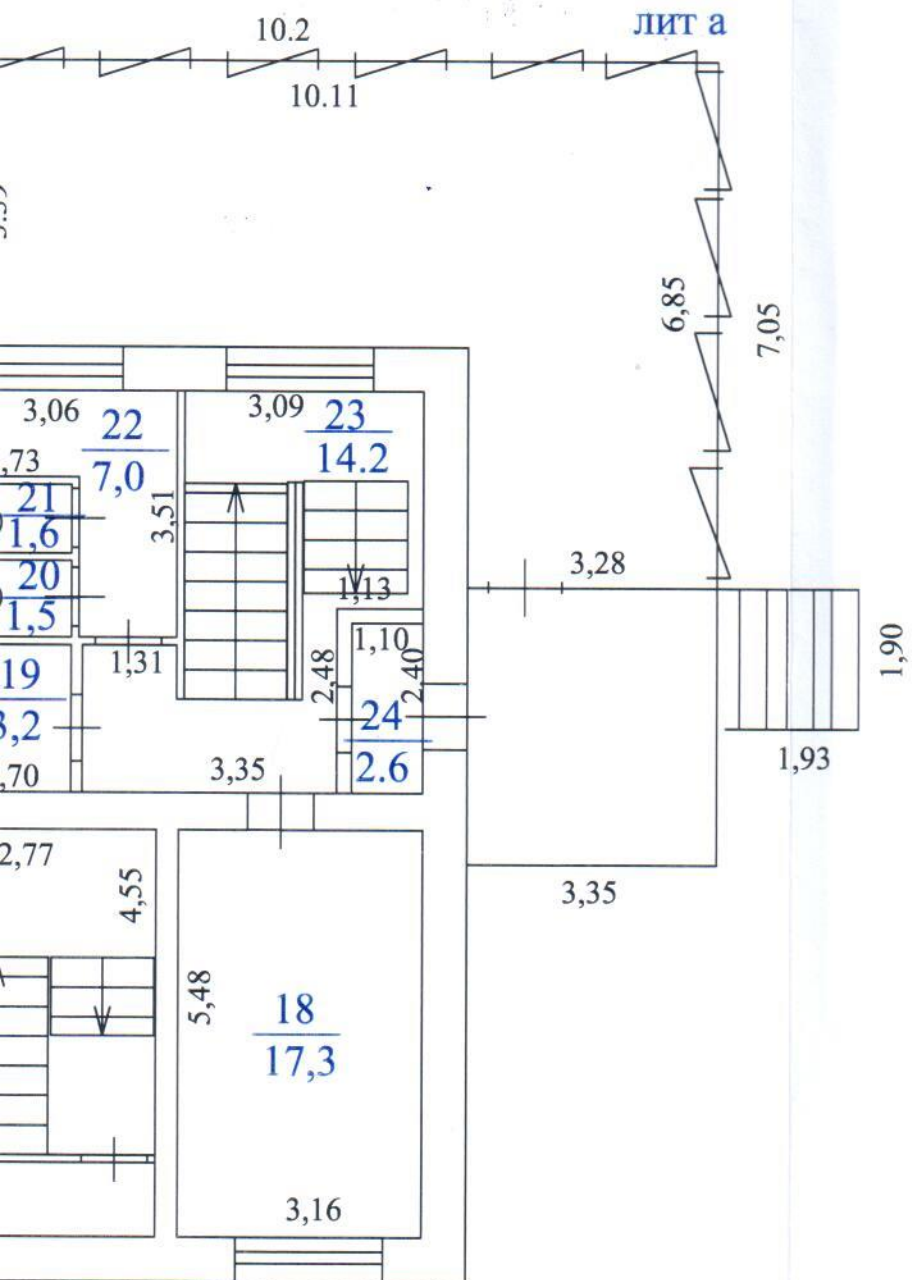


На 27.12.2003 г.

копирование выполнено 29.10.2013

Инженер-инвентаризатор: Рахматуллина И.Б.

Начальник отдела: Кондакова А.В.

г.Тольятти
ул. К.Маркса,56

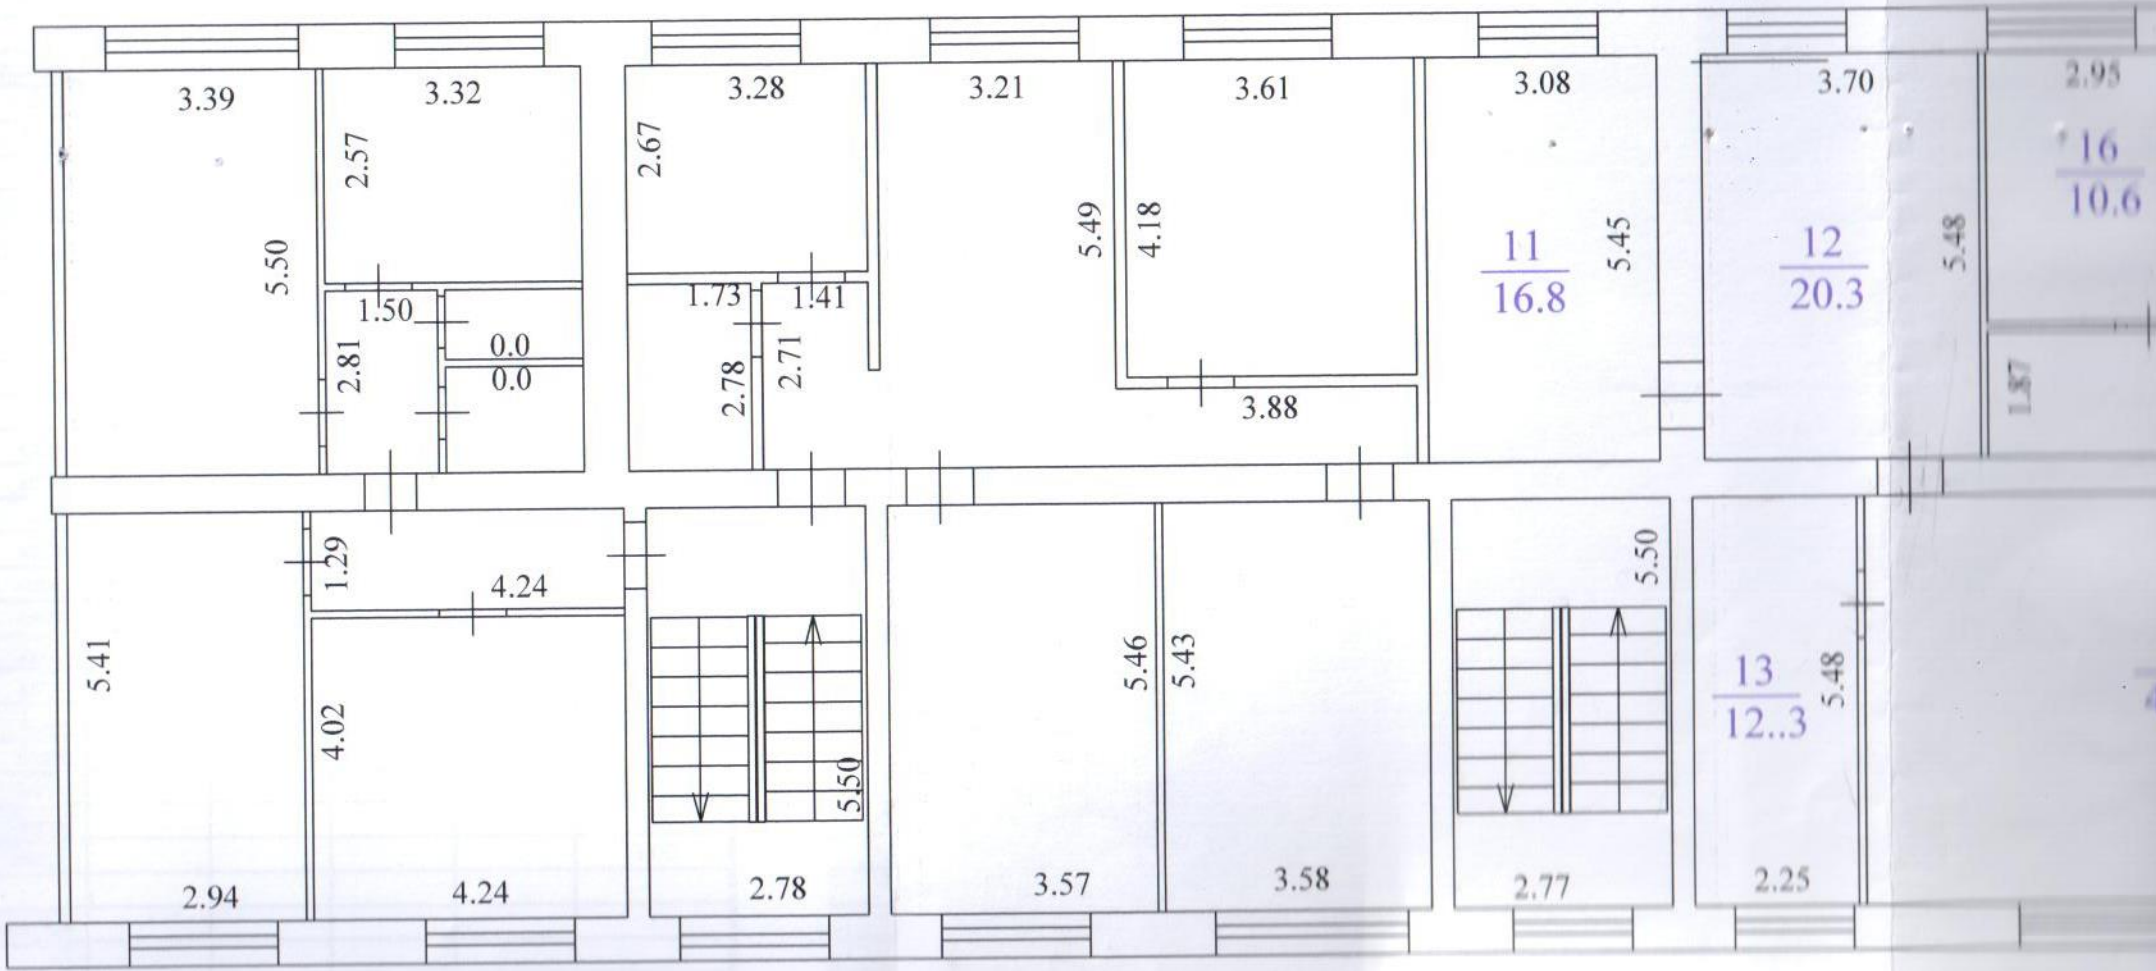

План 2 этажа. Лит. А

г.Тольятти
ул. К.Маркса,56

