


План 1 этажа. Лит. А

г. Тольятти  
ул. Железнодорожная, 47

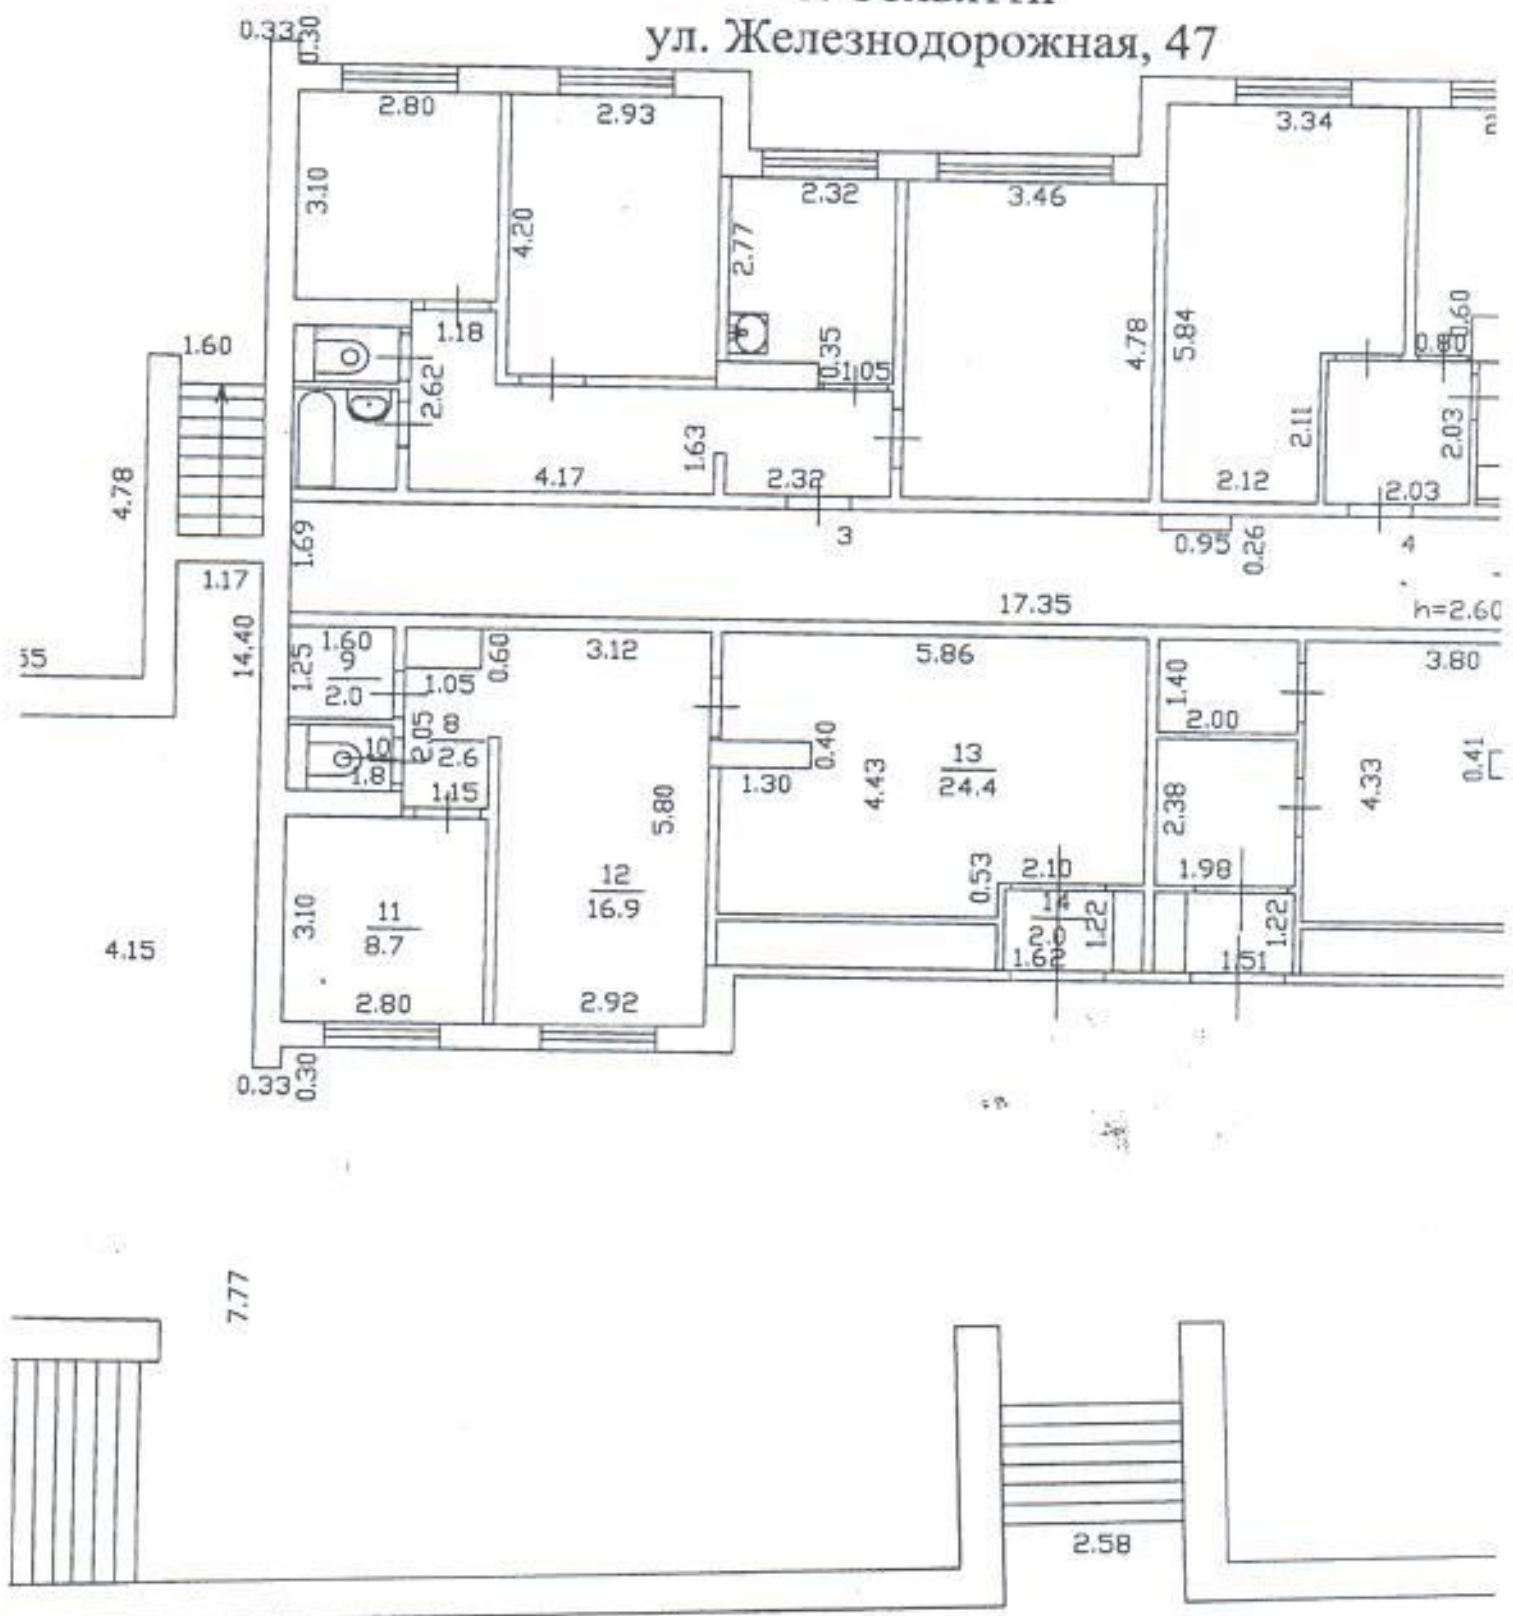

масштаб для поэтажного плана 1:100

15.27

2.58

7.77