


План I этаж/Лит А

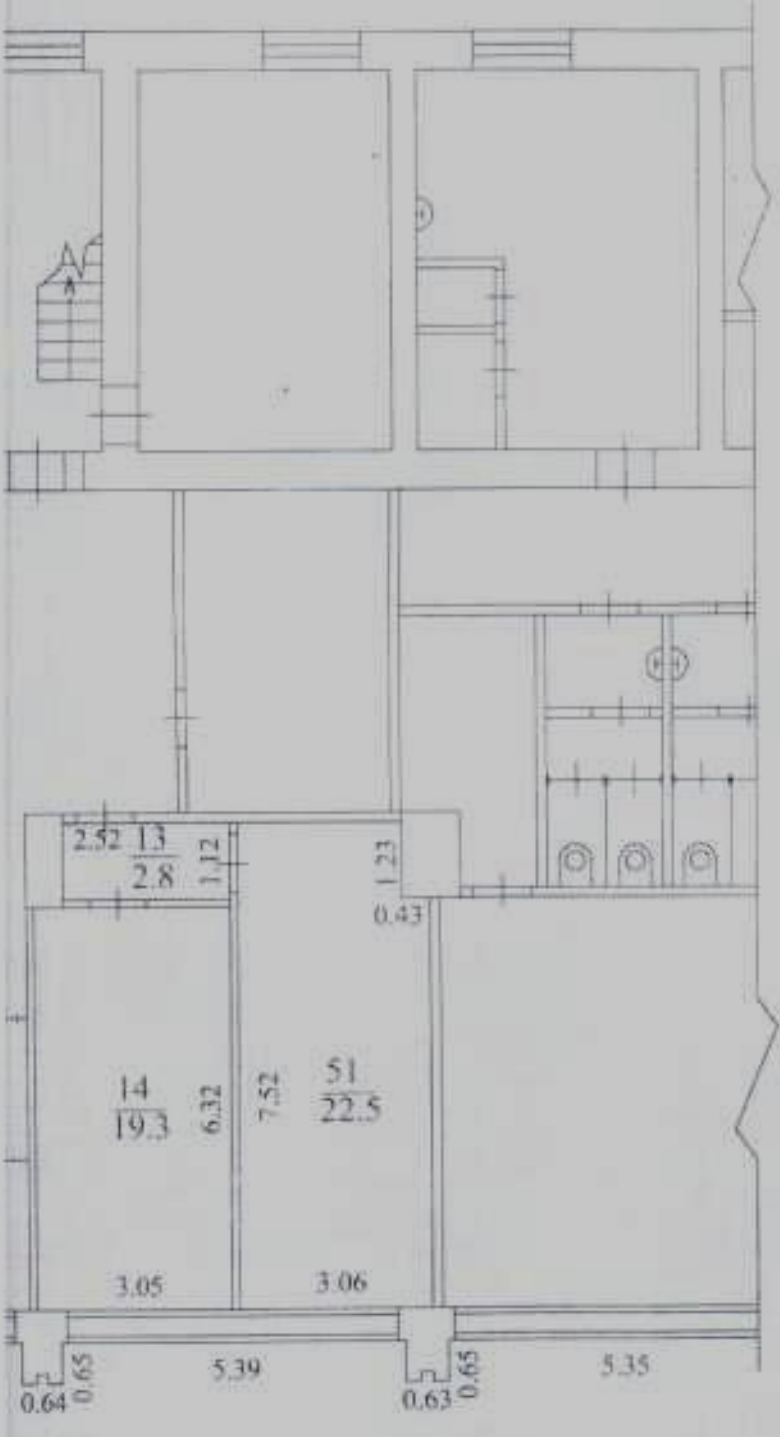


Лит А7

Изд.	04.07.2011 г.
Изд. №	01.01.2011 г.
Технический надзор:	Меркулов И.О.
Начальник участка:	Водянов А.В.

*Т. С. Сидорова*

Лит а1

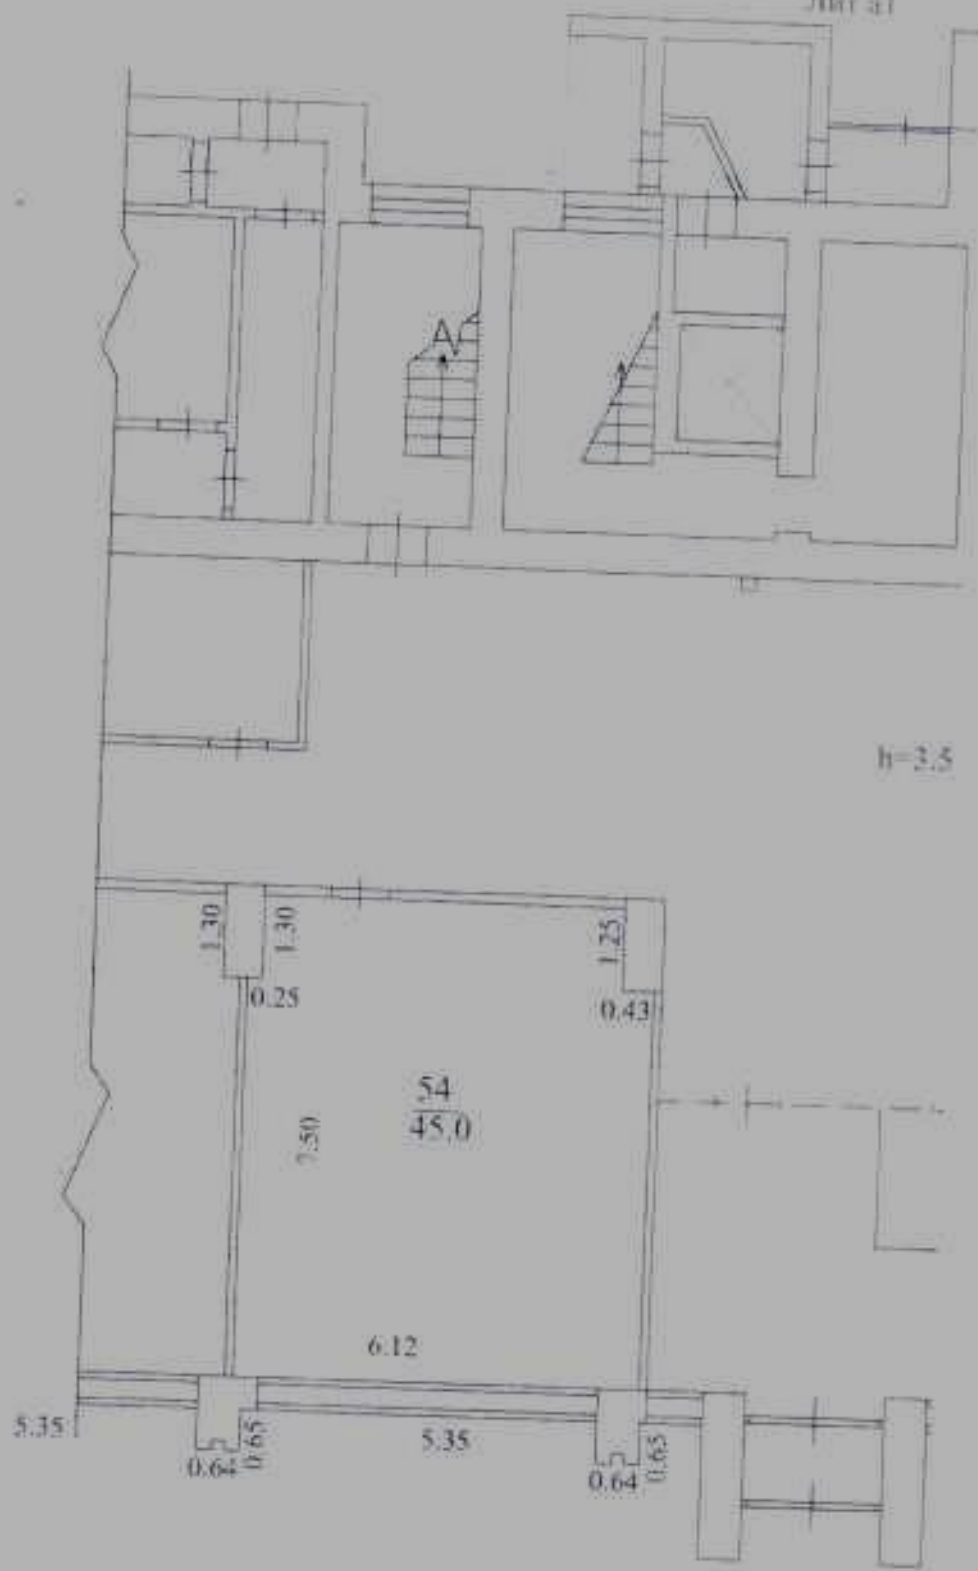

Масштаб для исторического здания 1:100