


План -1 Этажа. Лит. А



заказ  
№

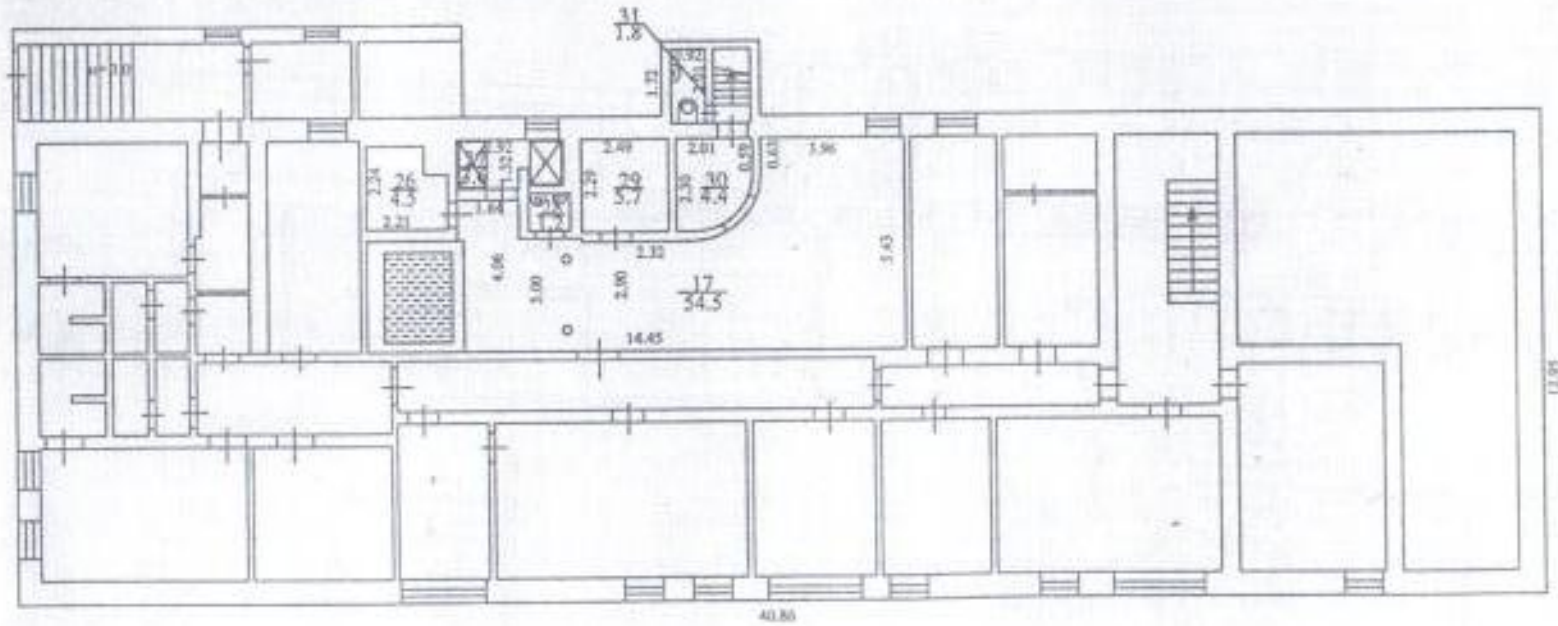

План I этажа. Лит. АА3  
↑ уровень

