


План -1 этажа. Лист А

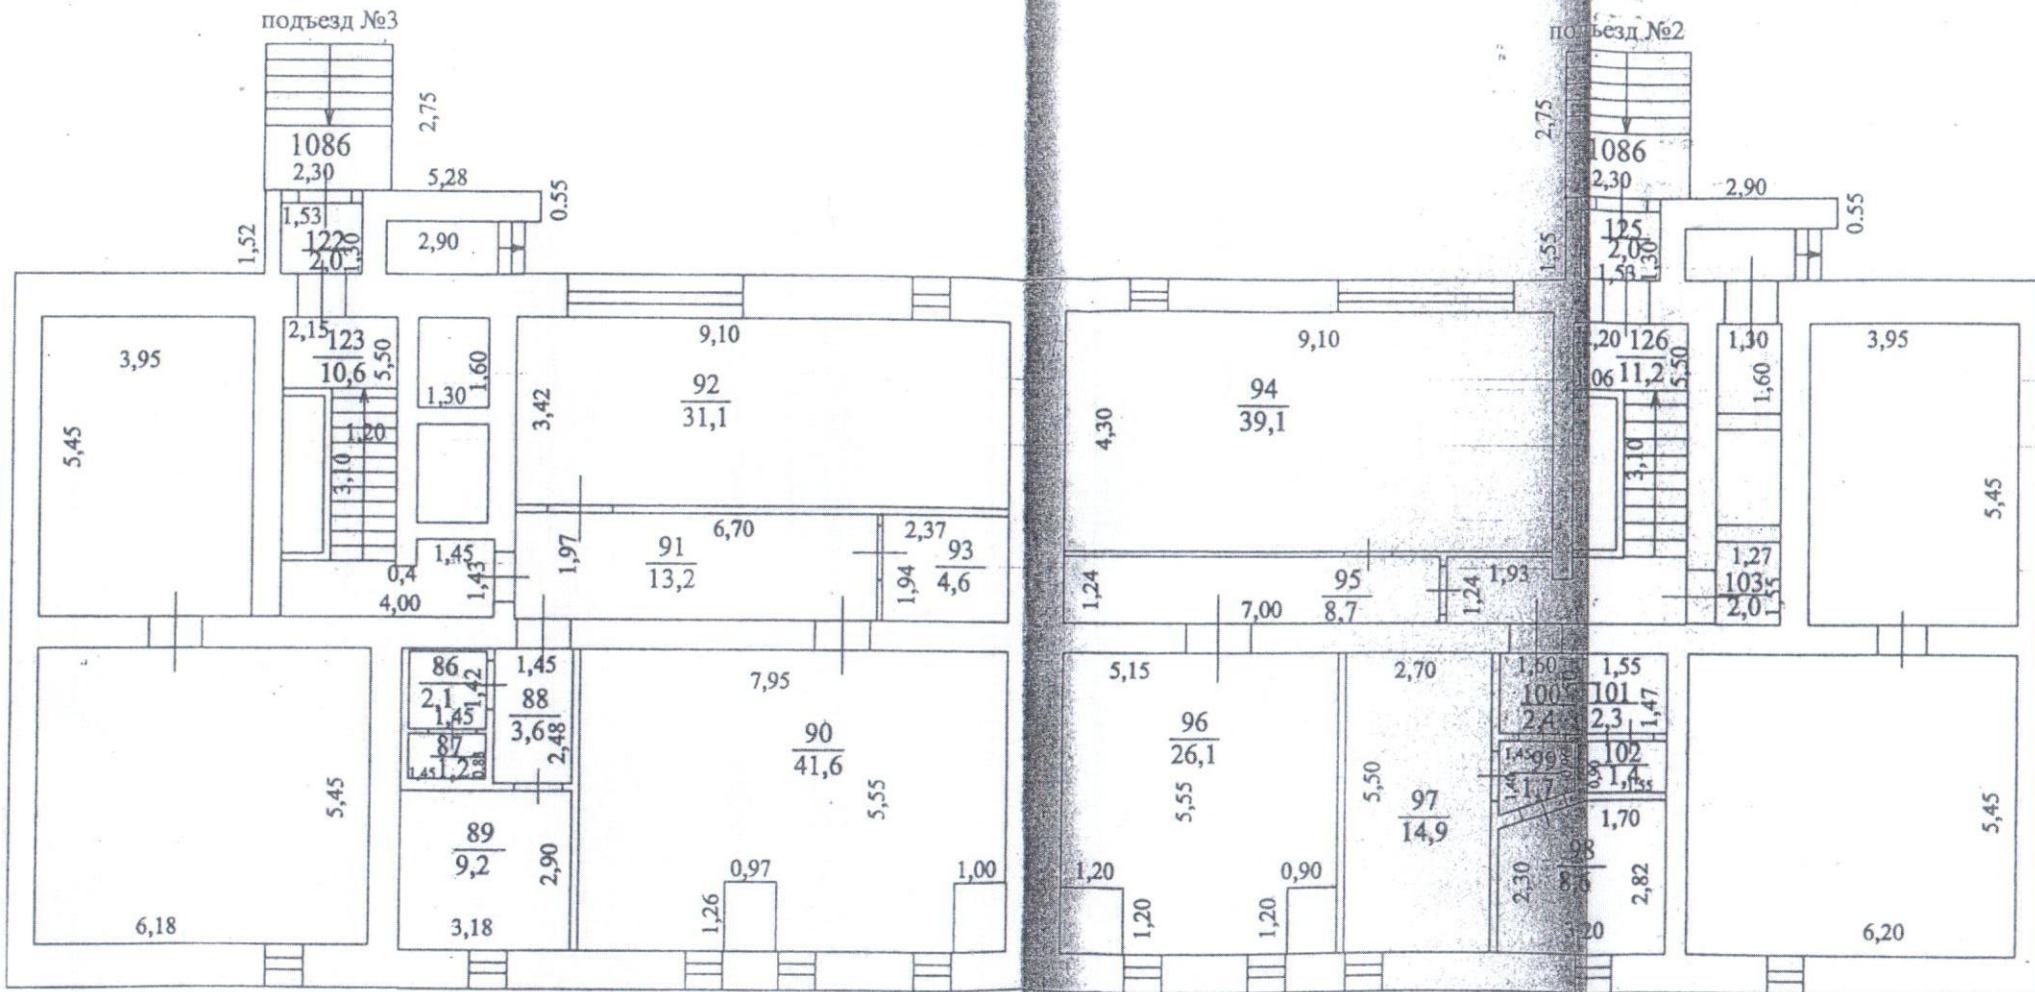

Масштаб для поэтажного плана 1:100

На 01.03.1998 г.

Инженер: Рахматуллина И.В.
Привал: Кондакова А.В.