


План 1 этажа. Лит. А

г. Тольятти
ул. Железнодорожная, 47

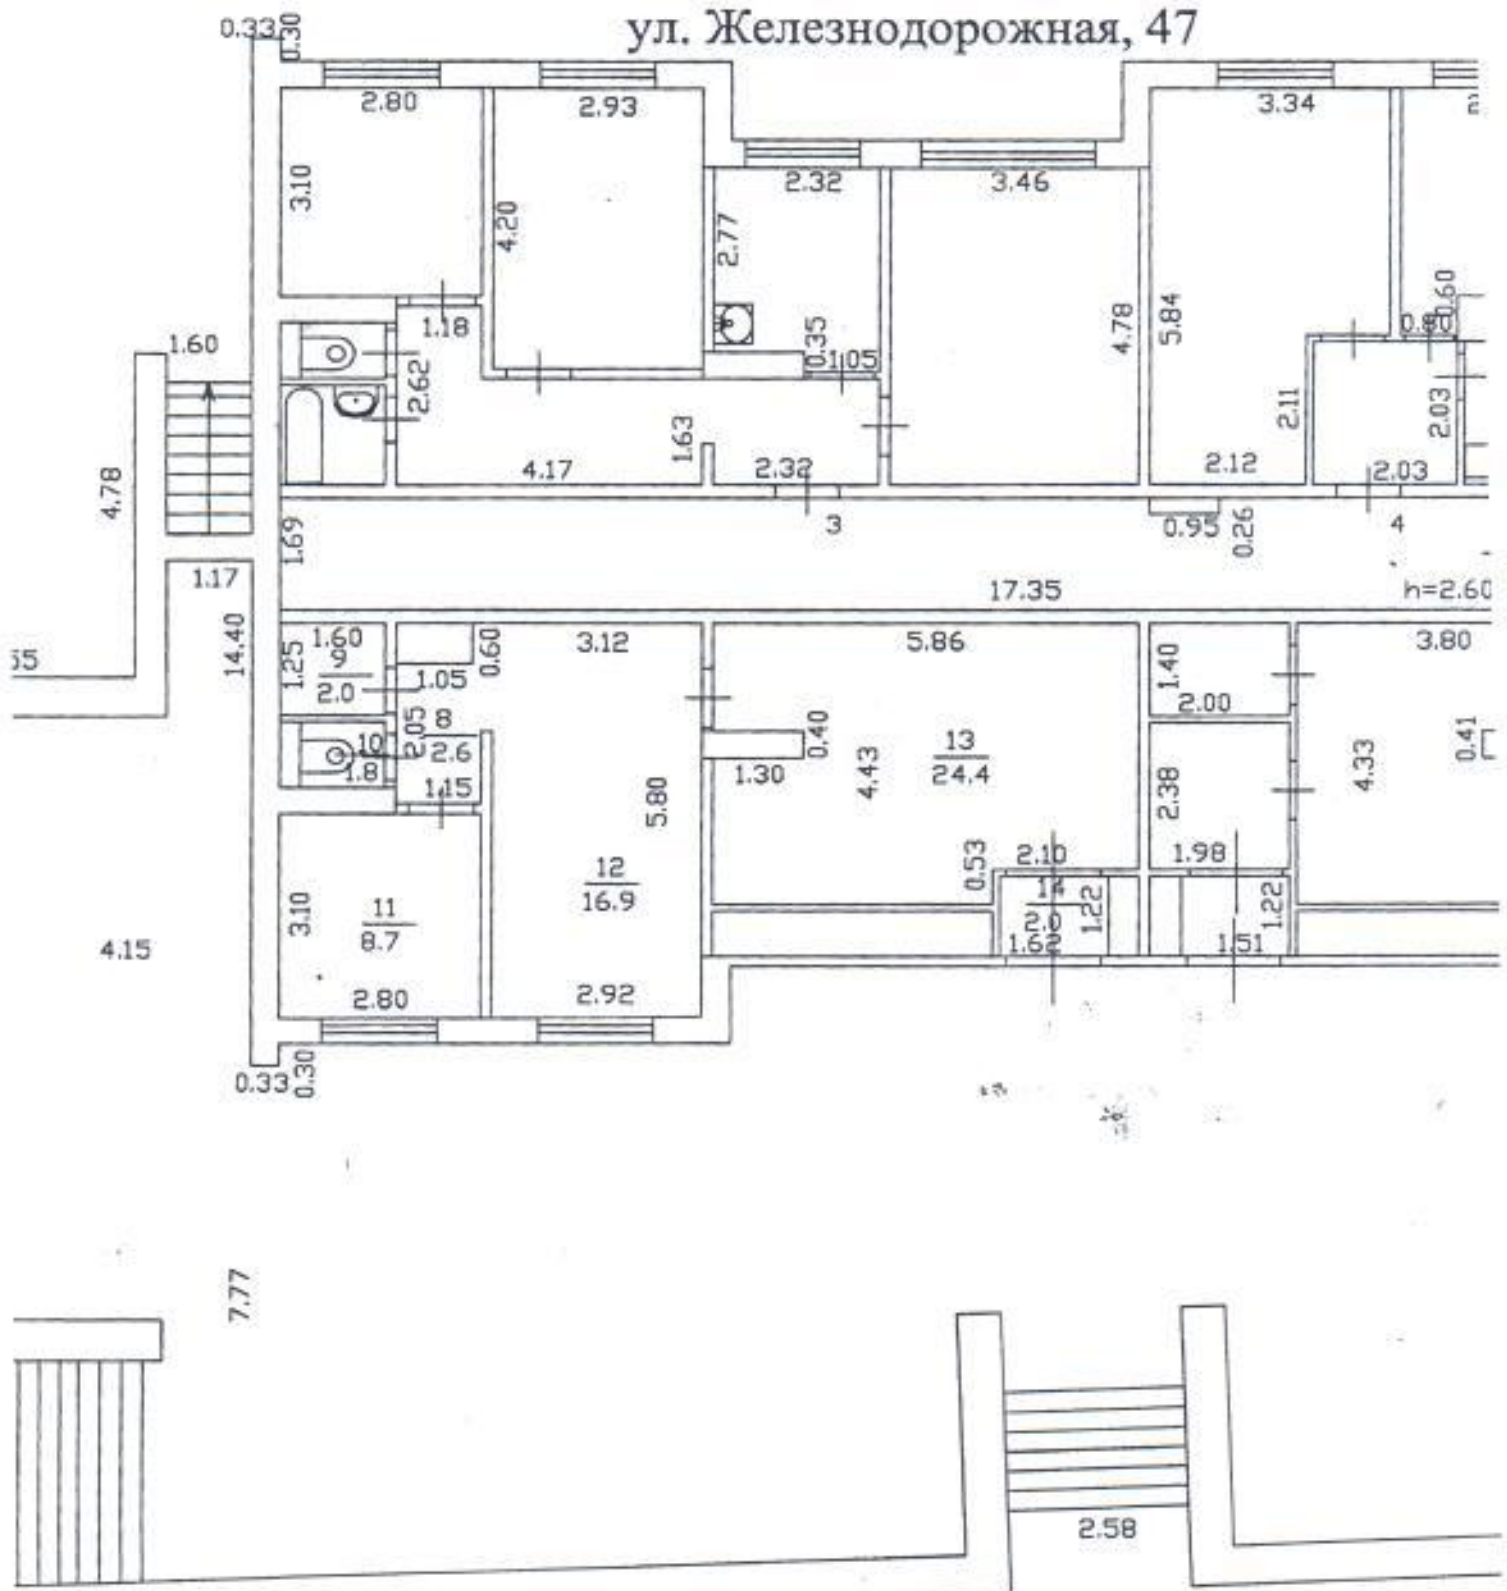

Масштаб для поэтажного плана 1:100

15.27