

Масштаб для поэтажного плана 1:100


План 1 этажа. Лит. А

г. Тольятти
Приморский б-р, д.33



13 07 20
4/20
63.09.01.01.140.0.4/20

Грочный лист
Инвентаризация

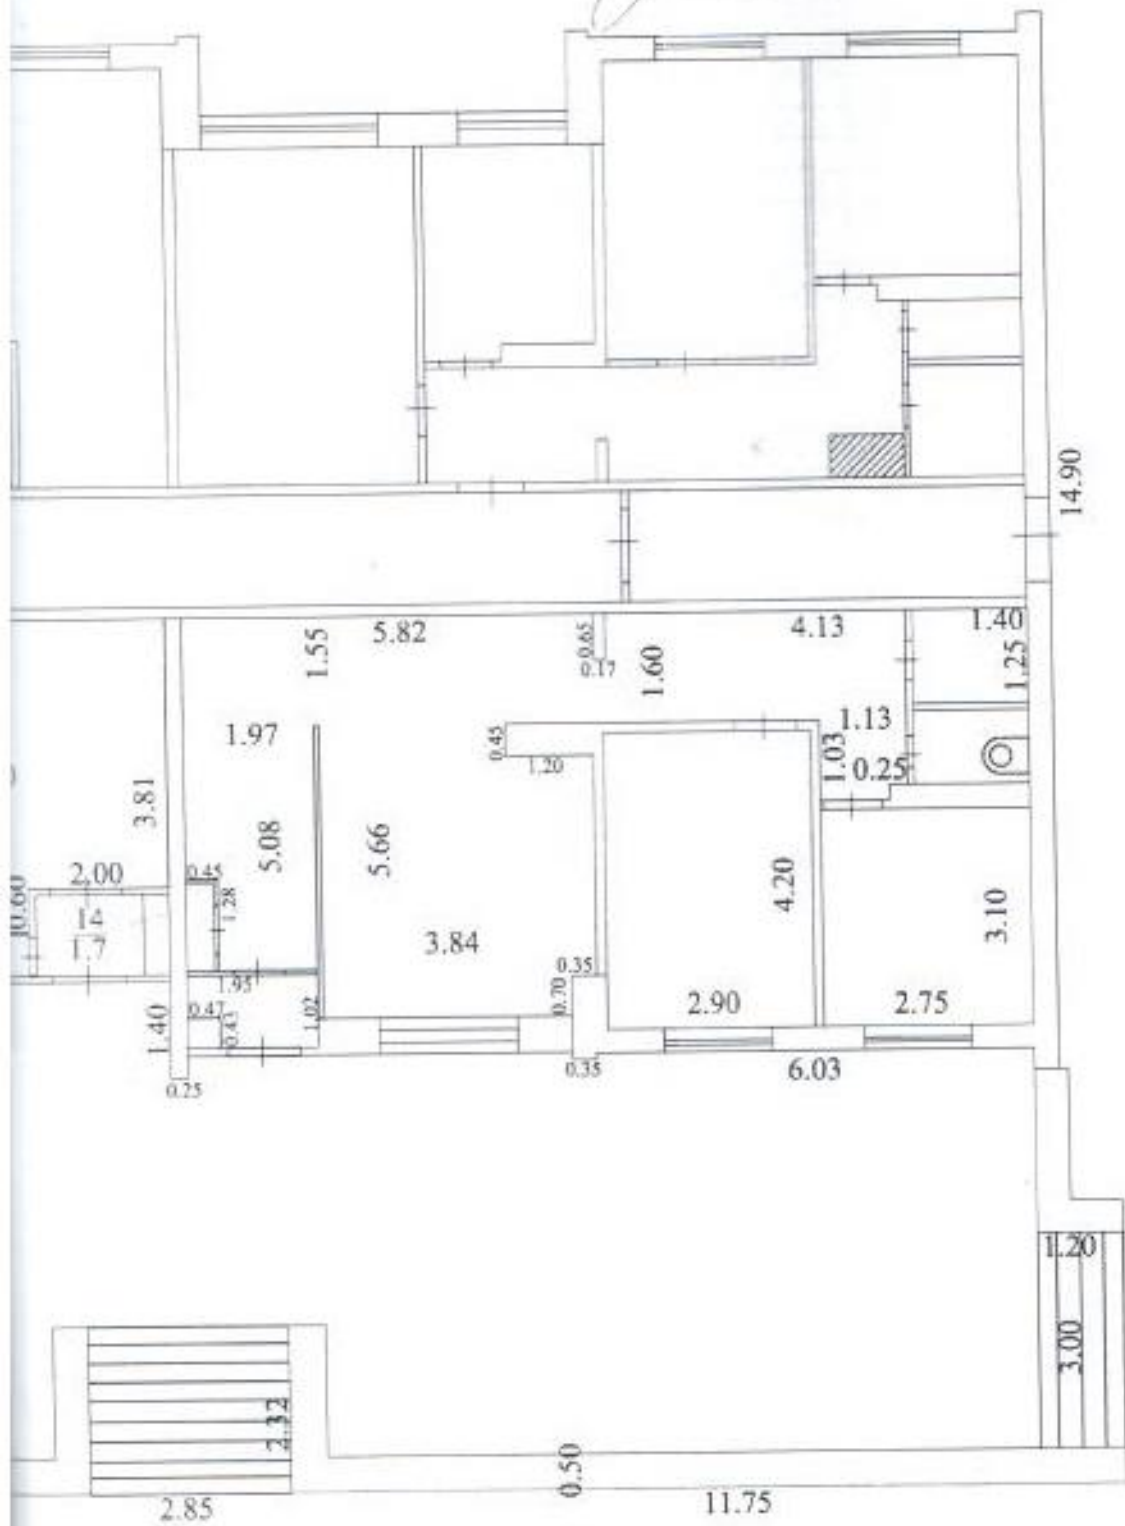

№ 19 сентября 2007г.
копировал 31.05.2010г.
Техник-инвентаризатор: Беломенико А.В.
Начальник отдела: Кондакова А.В.

Handwritten signature