


План 1 этажа.

г. Тольятти  
ул. Лизы Чайкиной

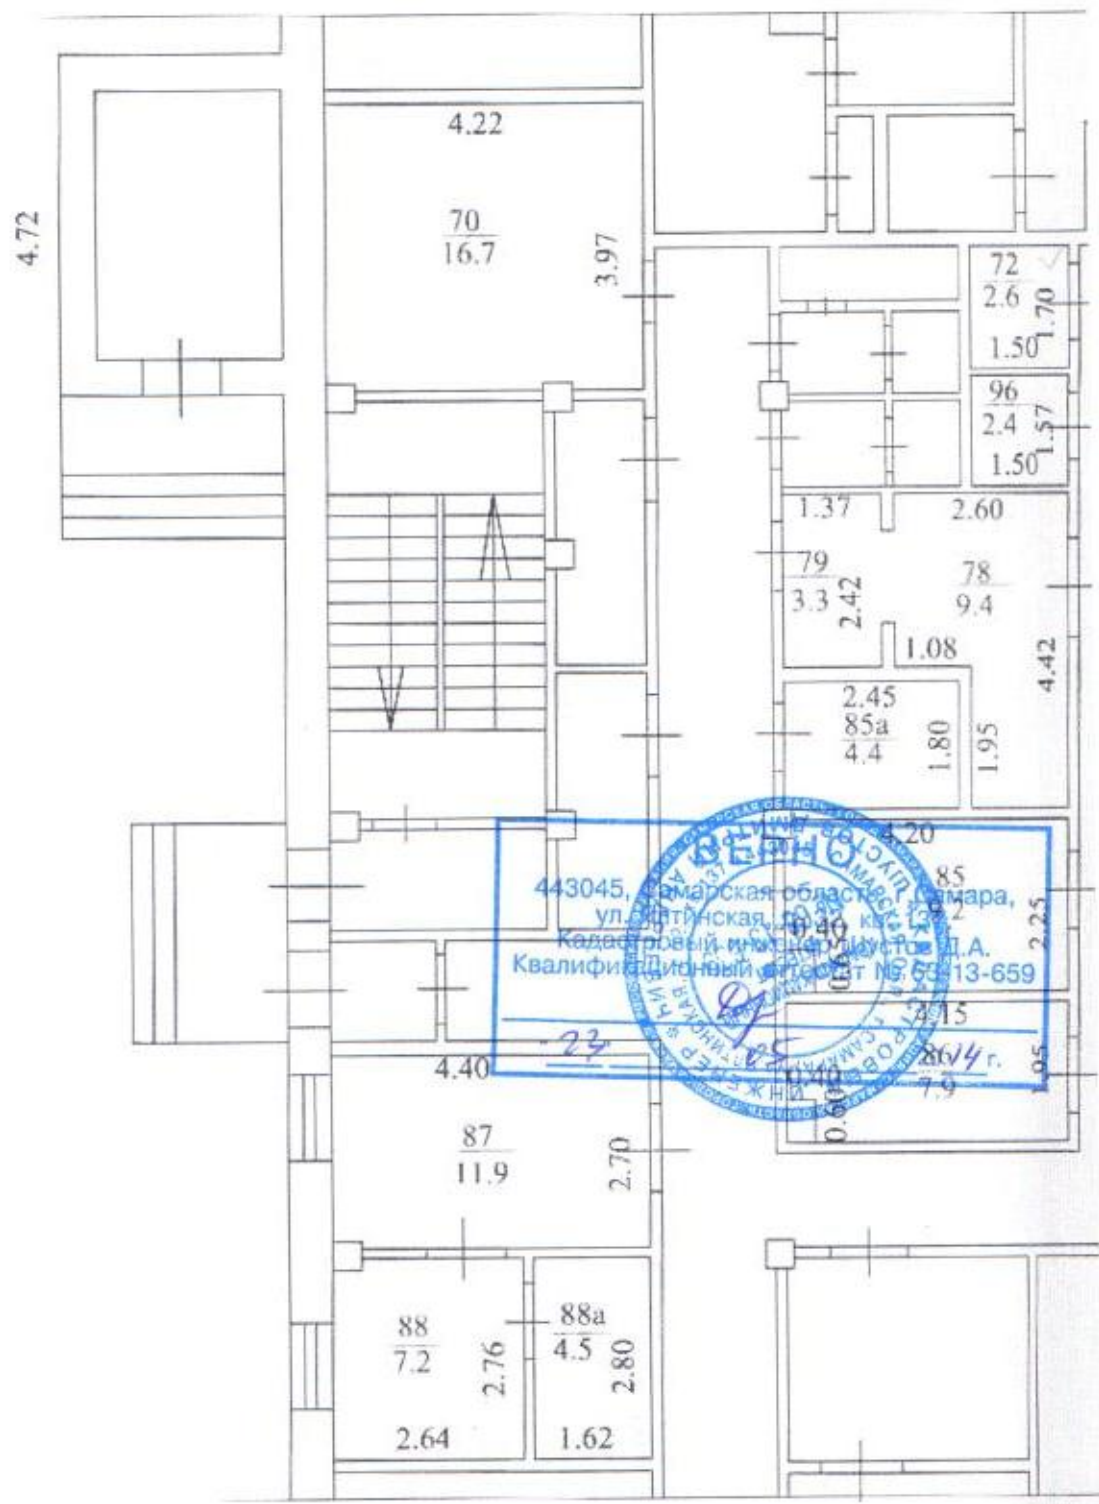


Масштаб для поэтажного плана 1: 100

А;А1;А2;а

ТИ  
ной, 43а

Управление Межевого кадастра  
Самарской области  
Территориальный отдел №2  
Сведения об объекте учета земель  
в Единый государственный  
реестр объектов капитального строительства  
19 01 20 09  
и ему присвоен инвентарный номер 7/11  
кадастровый номер 63-09-0201059-8-1/11

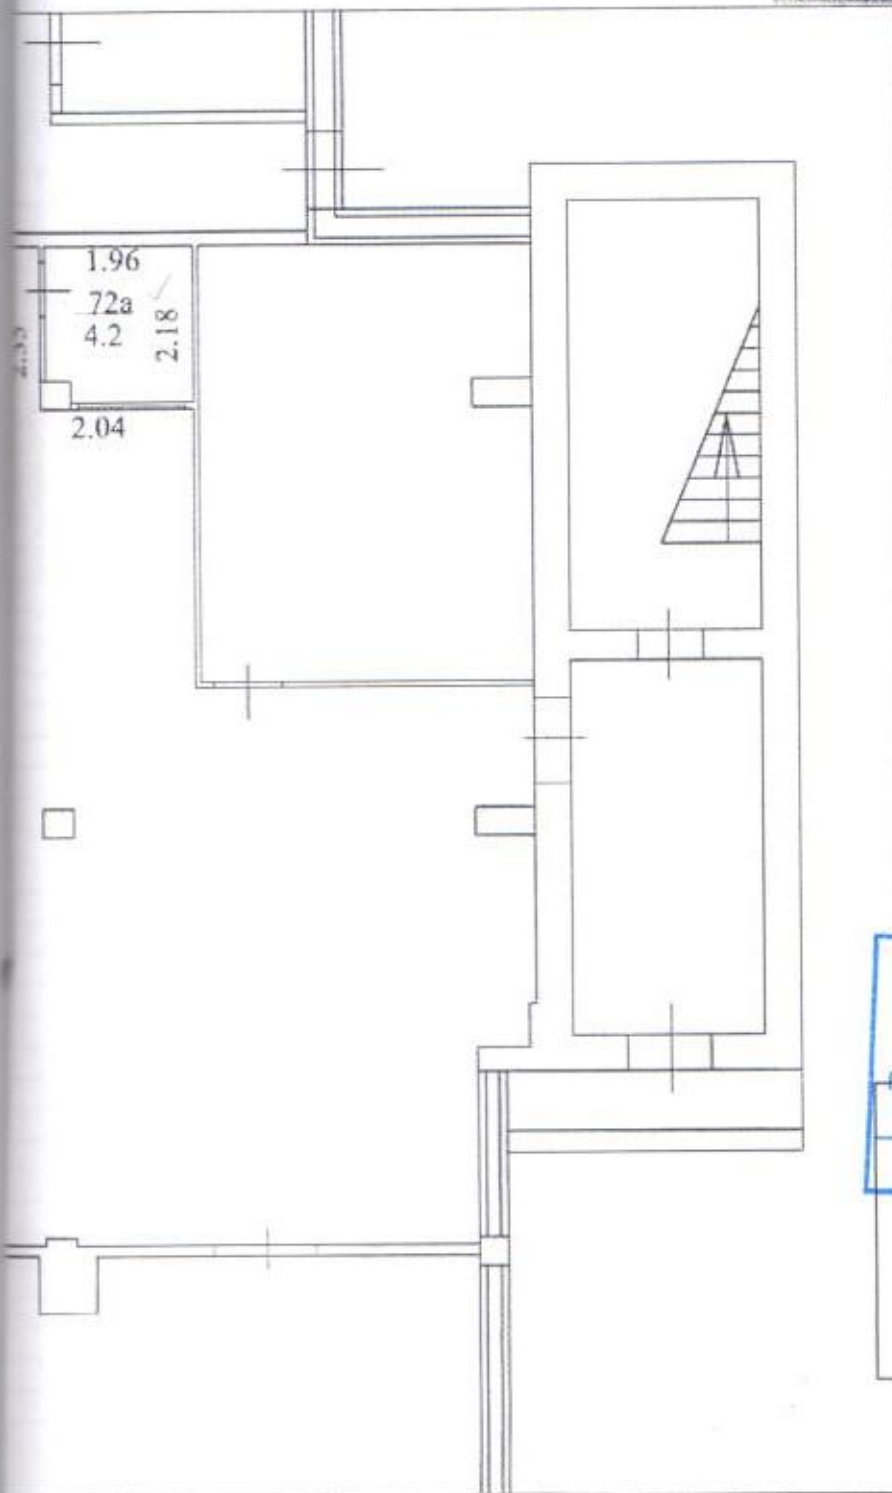

443045, Самарская область, г. Самара,  
ул. Шугинская, 16, кв. 137  
Кадастровый инженер Шугин Д.А.  
Квалификационный сертификат № 63-13-659  
Инициалы ДА  
- 23 -  
20 14 г.

№ 04.08.2008 г.  
копир. 06.11.2008  
Техник-инвентаризатор: Усманова Н.Э.  
Начальник отдела: Косыкова О.И.