


Схематический план

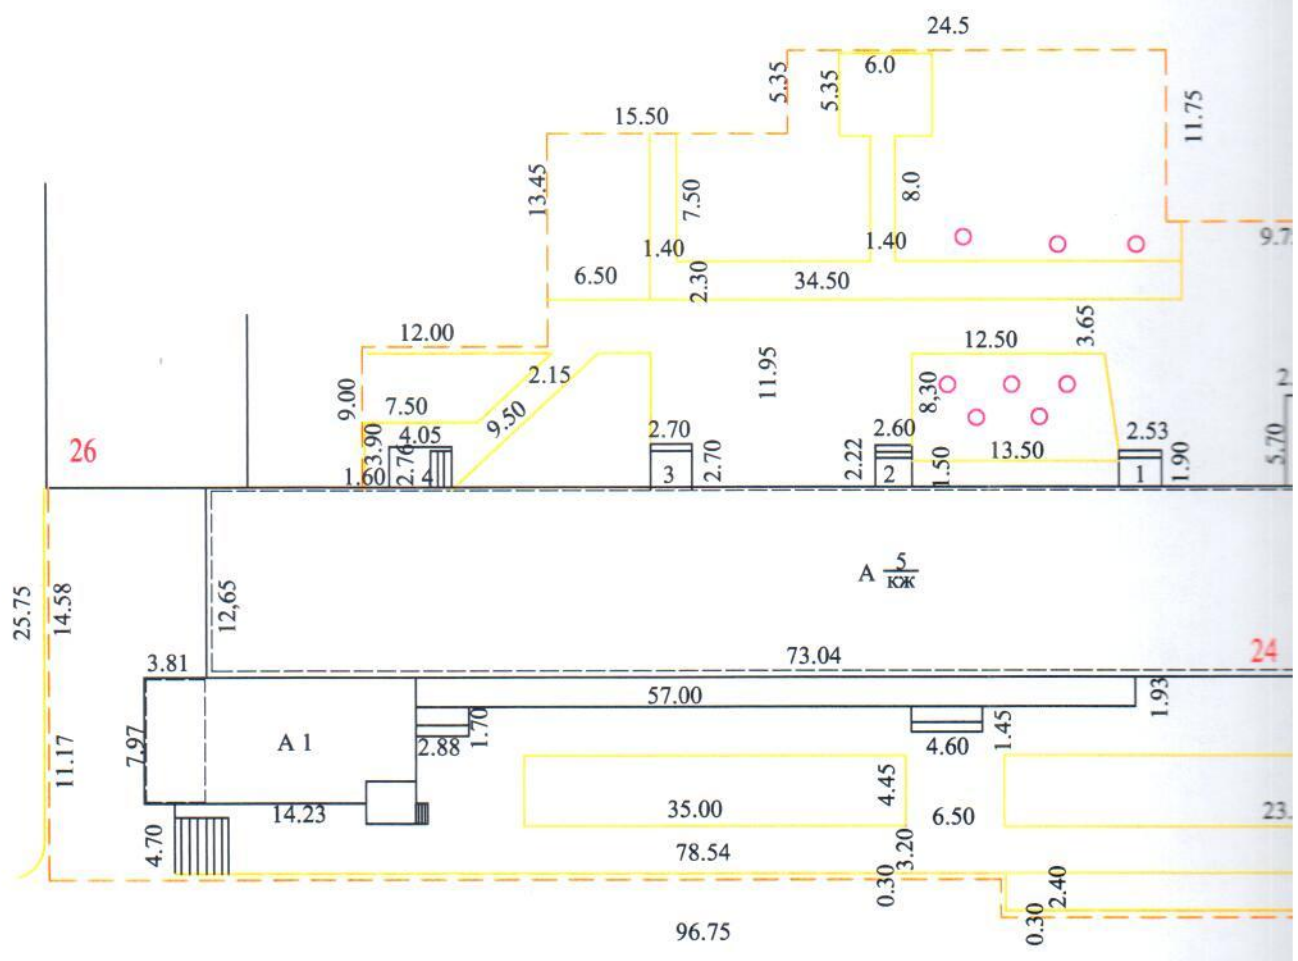


ул. Громовой

Масштаб для поэтажного плана 1:500

2  
169


тан

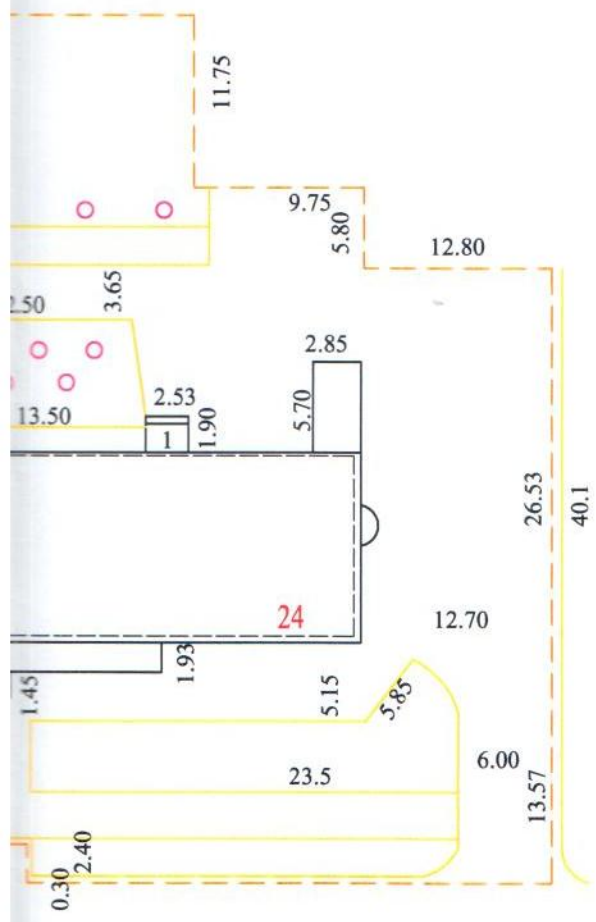

ой


На 30.07.1984 Г.  
КОПИЮ ВЫПОЛНИЛА 16.11.2011  
Техник-инвентаризатор: Боярова С.А.  
Начальник отдела: Жиро Г.В.

Литр А

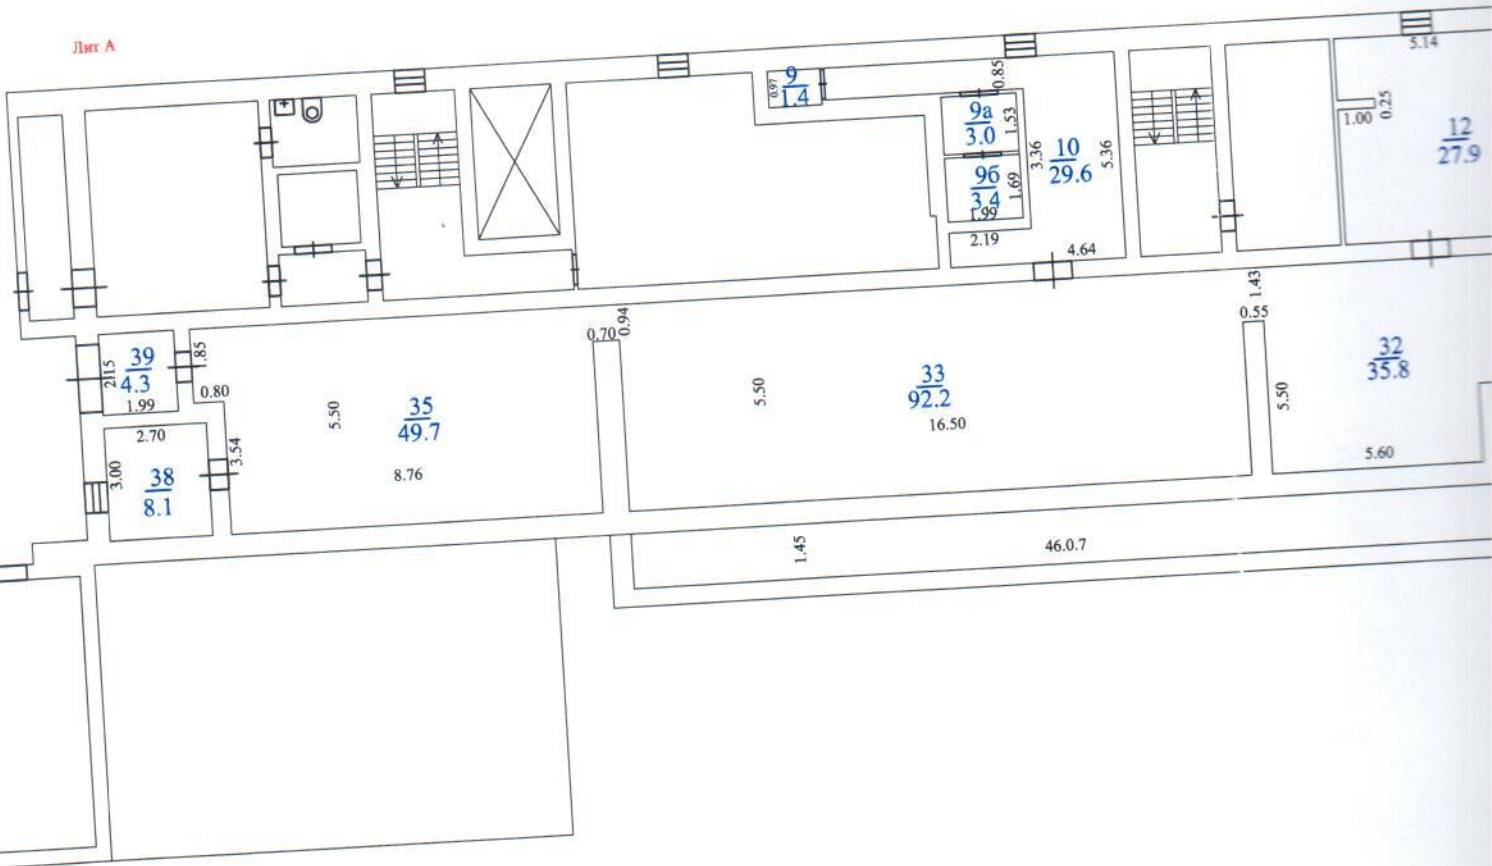

- 7  
29

План -1 этажа. Лит. АА1

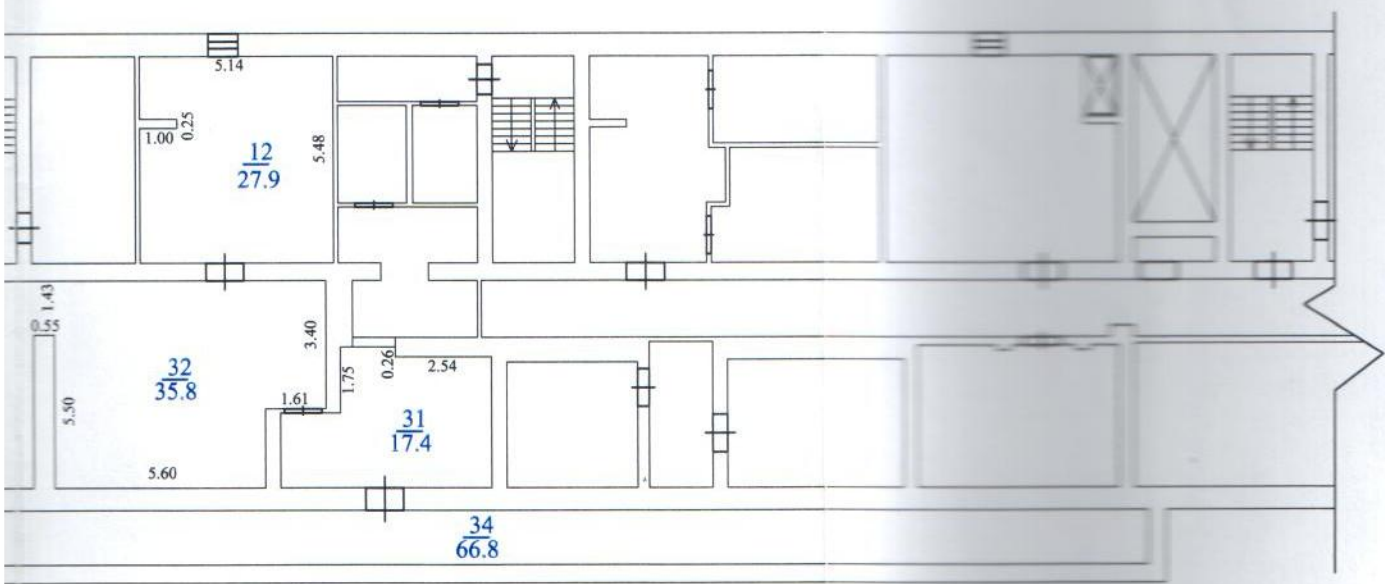

Специальное бюджетное учреждение  
 "Кадастровая палата"  
 по Самарской области  
 Секция областного филиала в Единый государственный  
 реестр объектов капитального строительства  
 - 12 - 01 20 12  
 Инвентарный номер 10/13  
 13.09.0204059.8.77/13

Кулагина Л.А.

№ 30/07/1984  
 копия вып. 16.11.2011Г.  
 Техник-инвентаризатор: Боярова.С.А.  
 Начальник отдела: Жиро.Г.В.

го плана 1:200