


Этаж 1

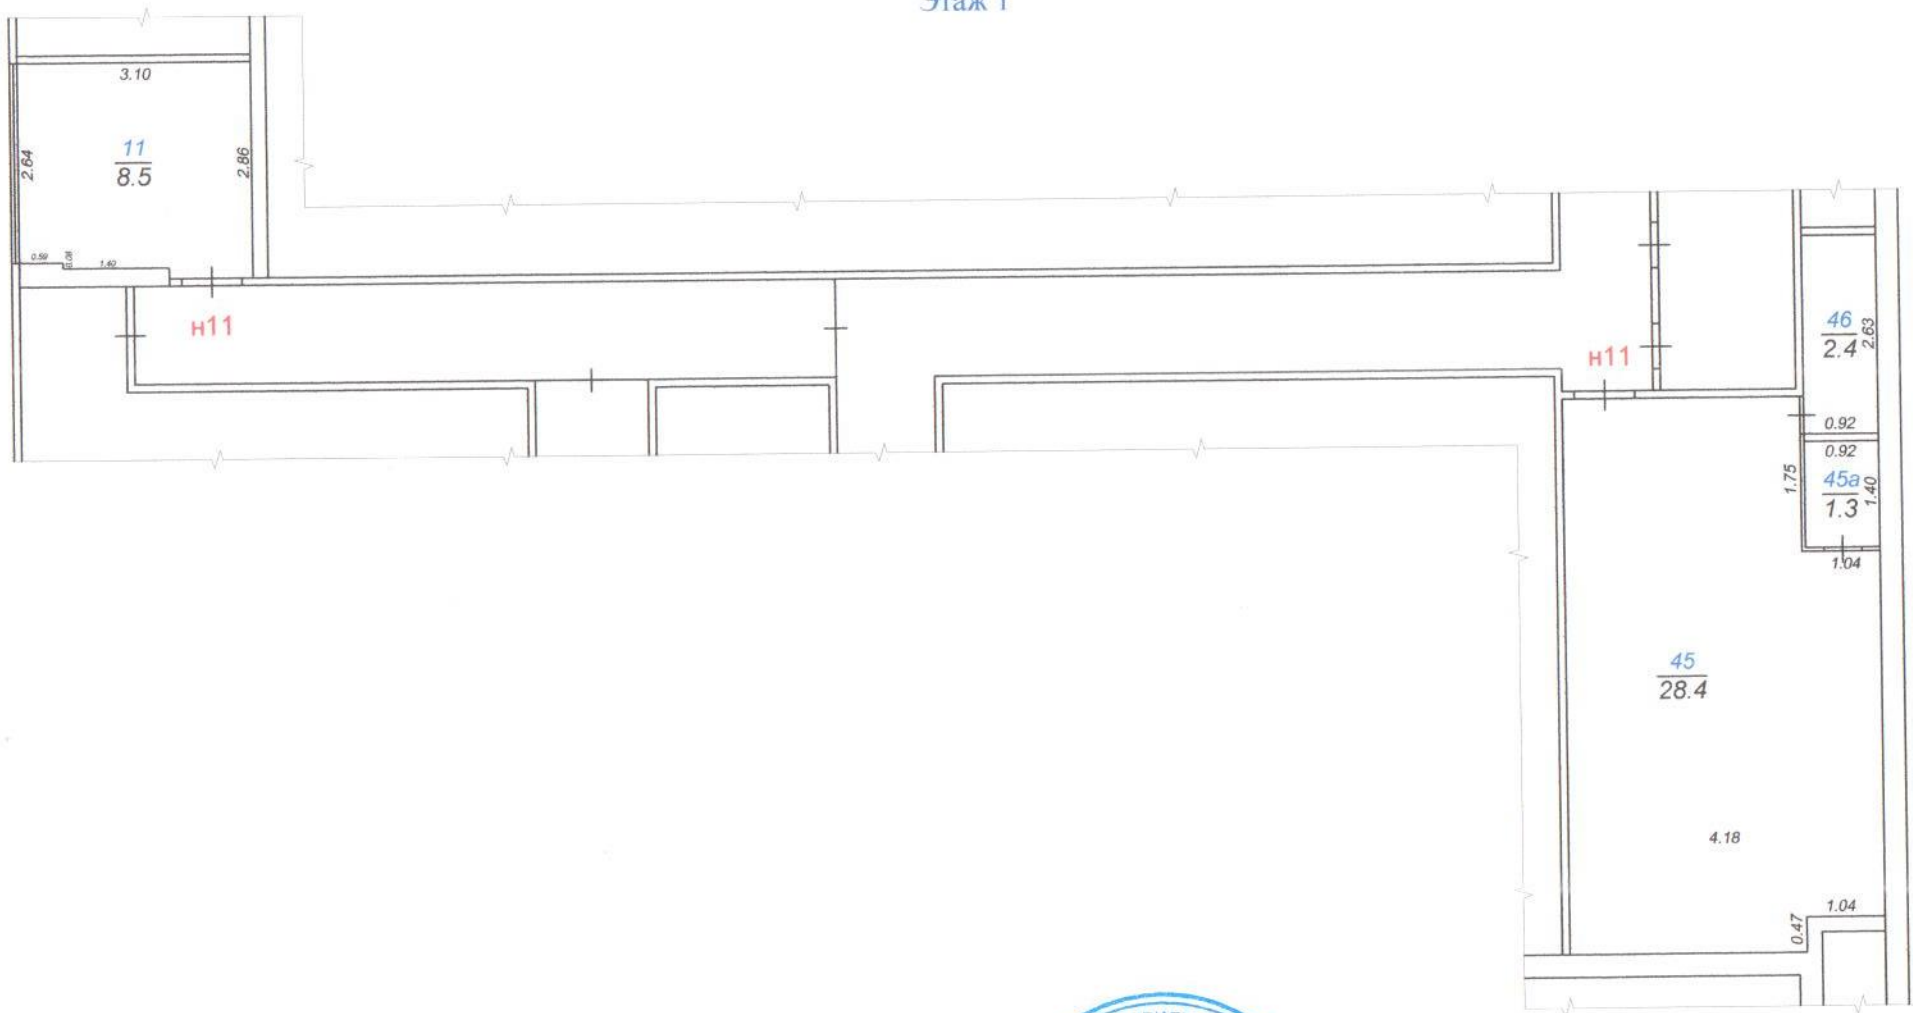

<p>ГУП "Сартехинвентаризация"</p>		<p>Позэтажный план Нежилое помещение</p> <p><small>(объекта или части объекта)</small></p>	
Начальник: 20.05.2014	Черников М.В. отделение Самарского филиала г. Самара	<p>Самарская обл., г.Тольятти, Автозаводский район, б-р. Кулибина, д.15</p> <p><small>(адрес объекта или части объекта)</small></p>	Лист 1
Проверил: 20.05.2014	Шиндина И.И.		Листов 1
Исполнитель: 20.05.2014	Елькин А.А.		Масштаб 1:100