


483152

этажа. Лит. А


г. Тольятти  
Новосадовая, 23

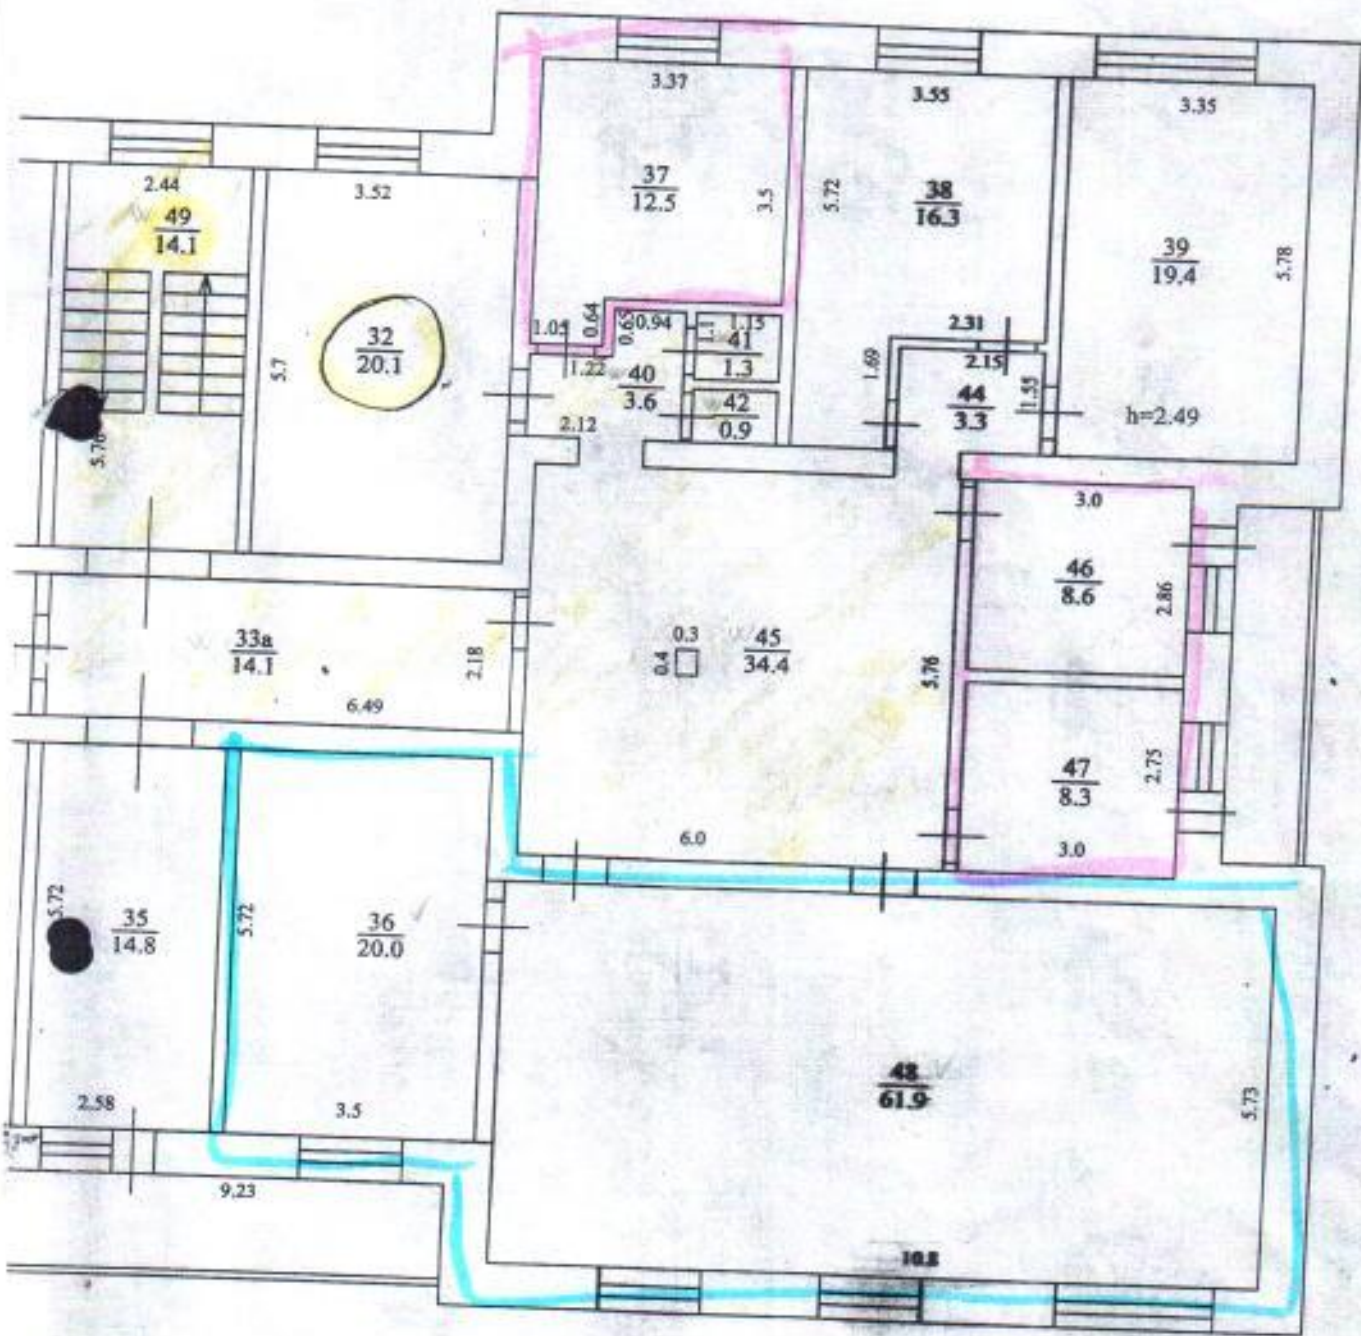

№ 17 сентября 1998 г.  
дата выдачи 22.10.2007  
Техник-инженер-разработчик Бакулин С.П.  
Начальник отдела Косыхина О.И.

ЭН 1 этажа. Лит. А, А'

г. Челябинск  
ул. Ковсадова 23

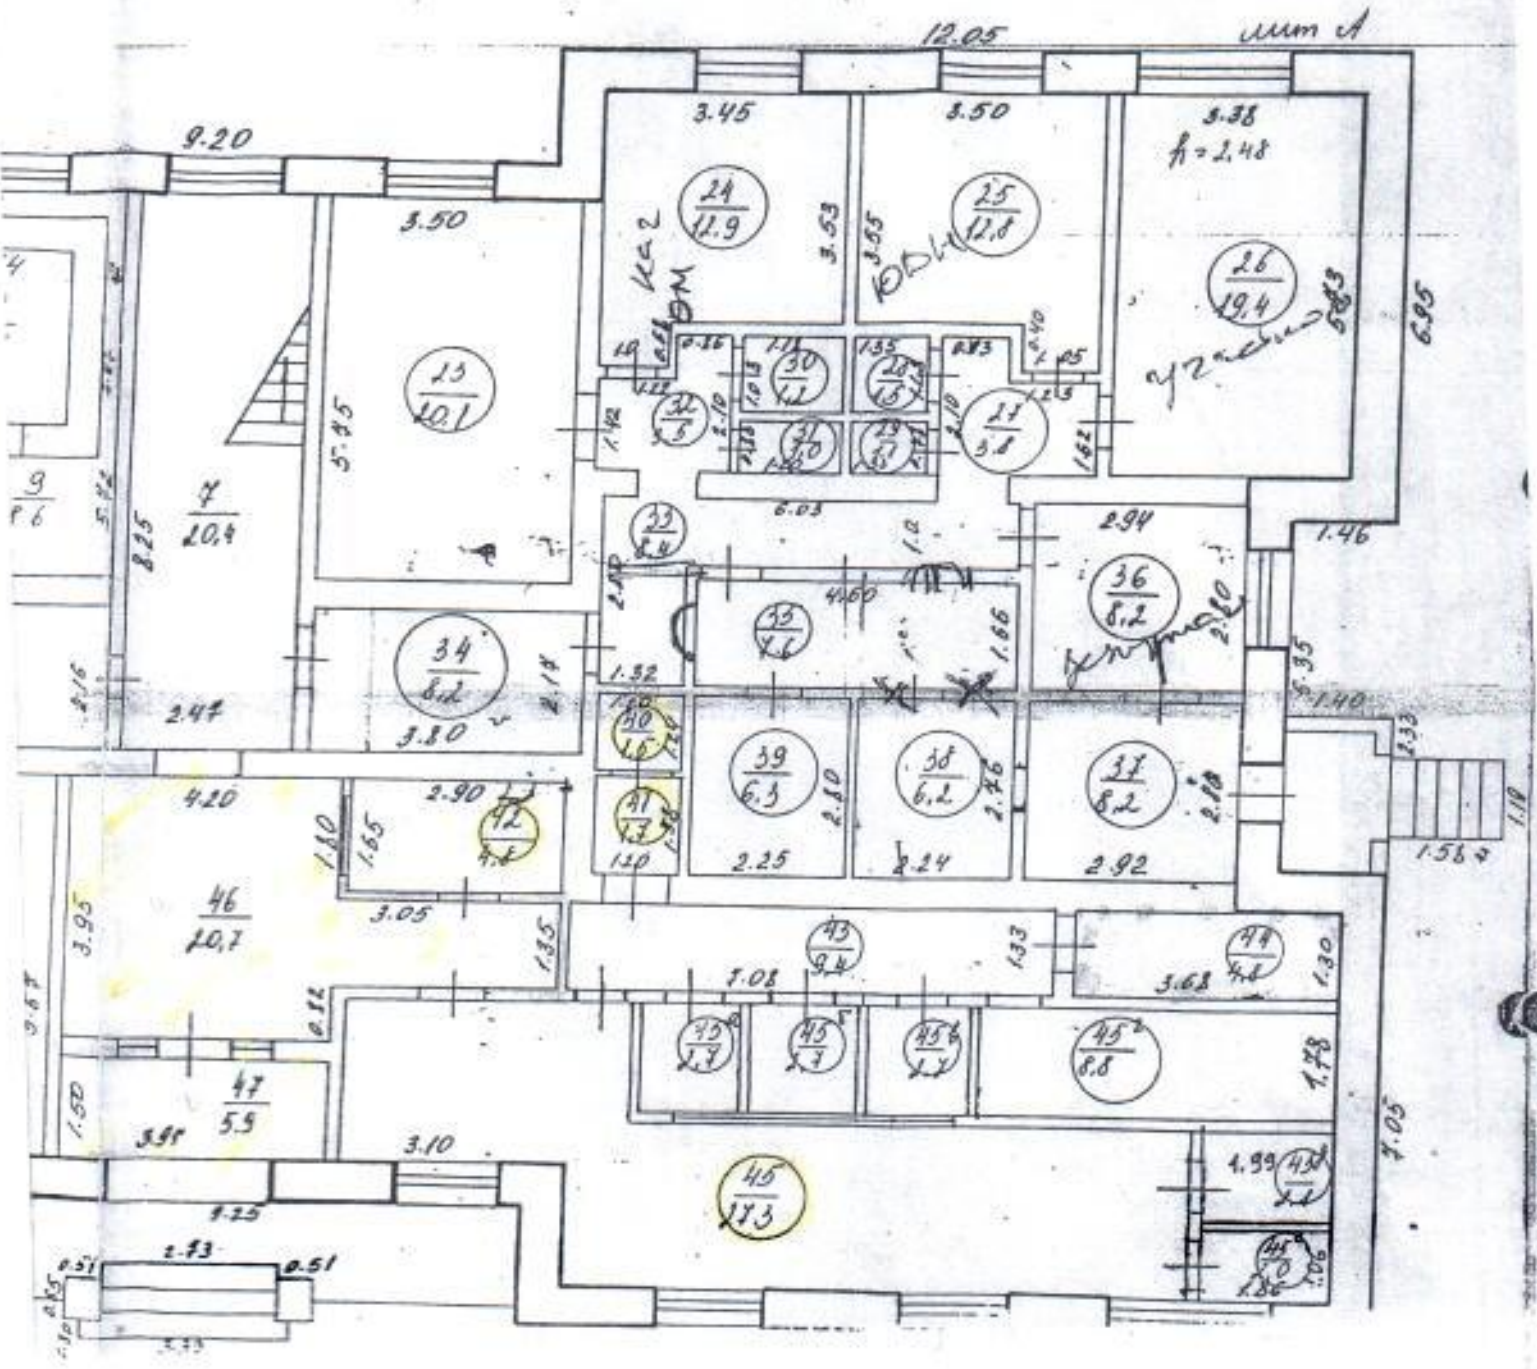

консультант  
Корсаков

12.07