


г. Тольятти
Майский проезд, дом №68

Управление Роснедвижимости по Самарской области
Территориальный отдел №2
Сведения об объекте учета внесены в Единый государственный реестр объектов капитального строительства



10 2009
19/13
21.09.2009 2.0.14/3
В.А. Золотарева

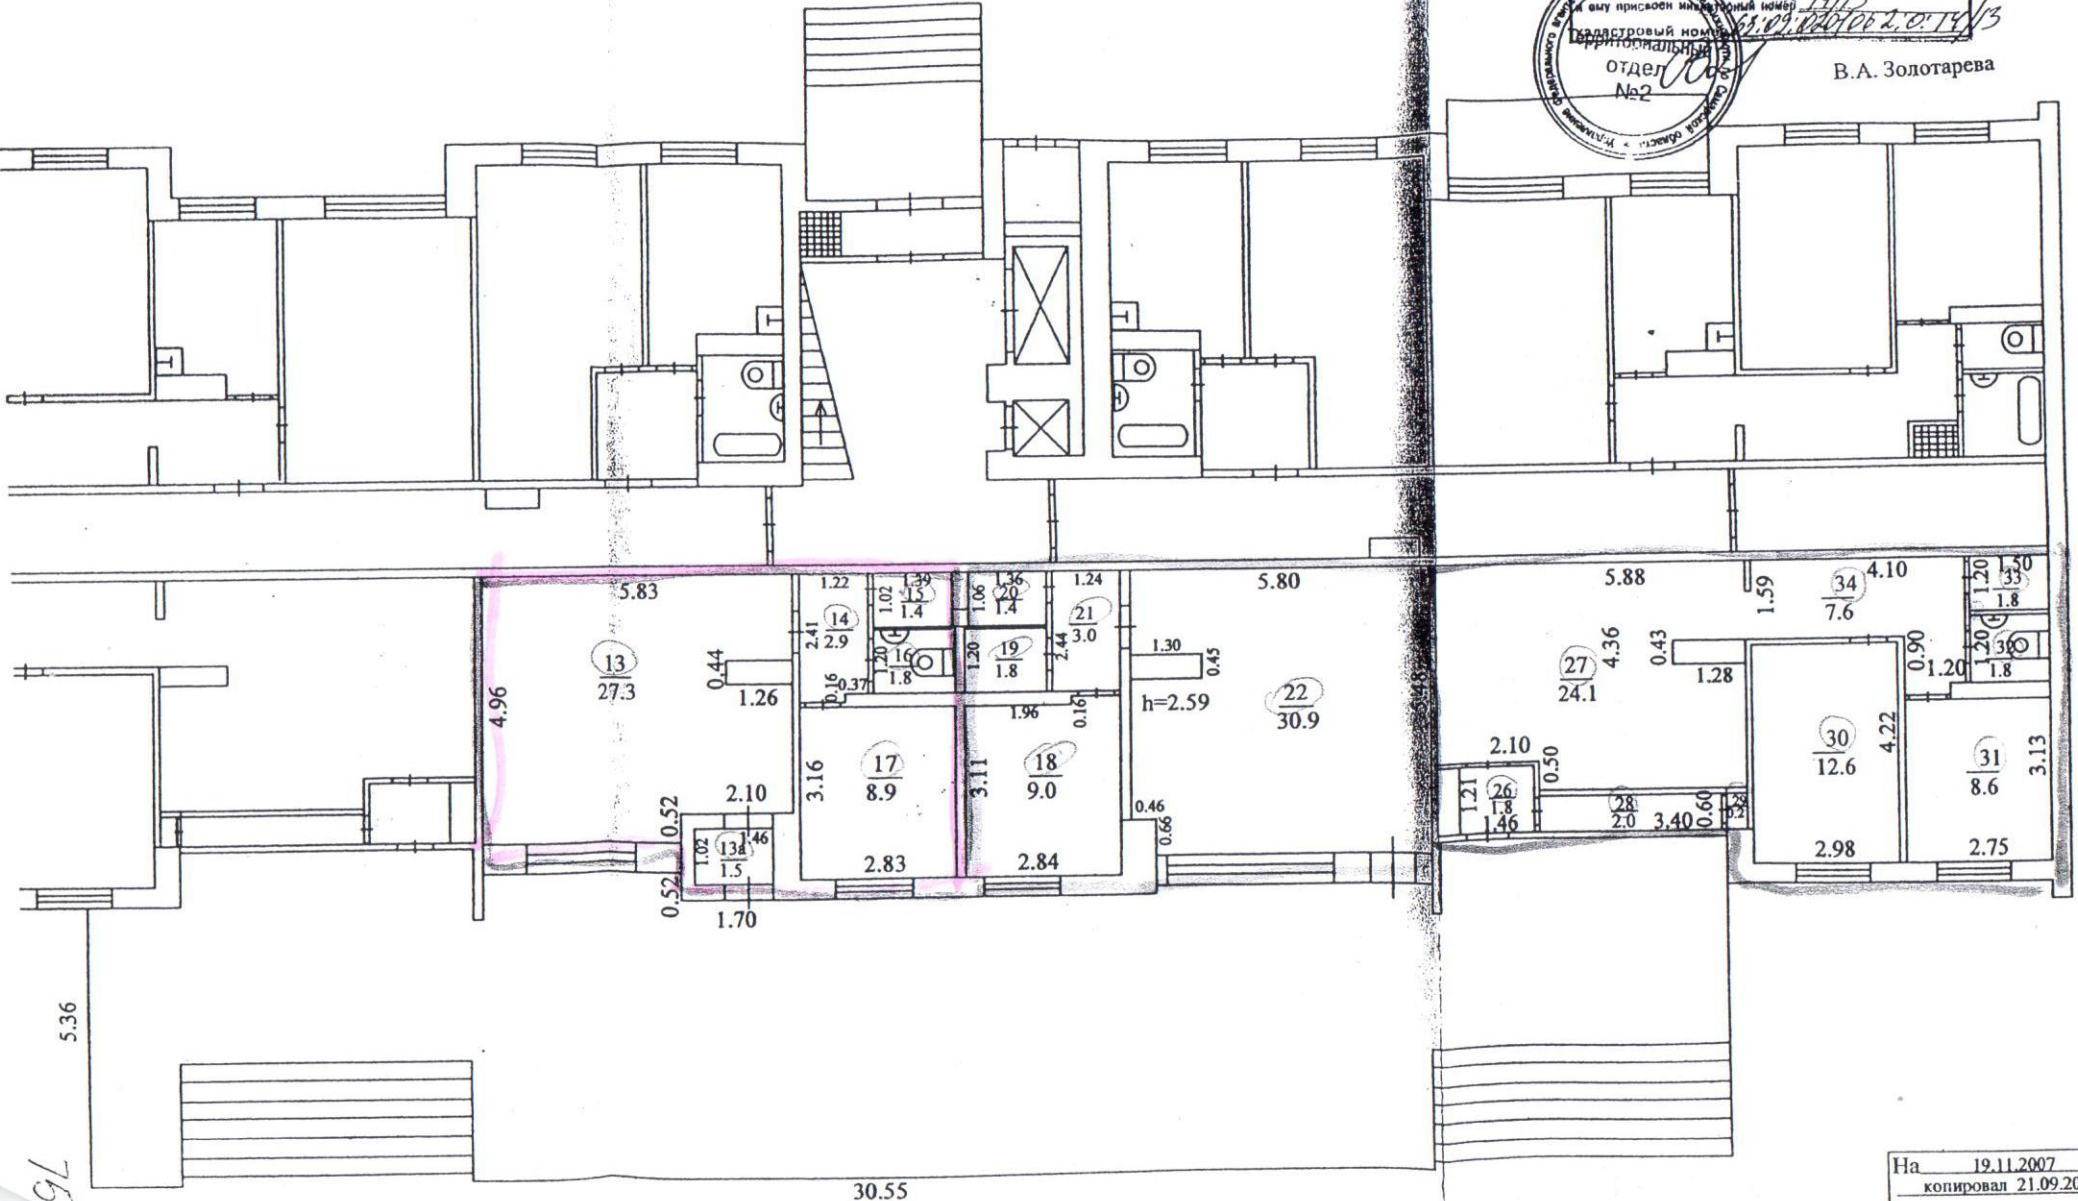

9L

30.55

На 19.11.2007 г.
копировал 21.09.2009
Техник-инвентаризатор: Черныгин А.В.