


План -1 этажа. Лит. А
подвал

г. Тольятти
ул. Свердлова, 41

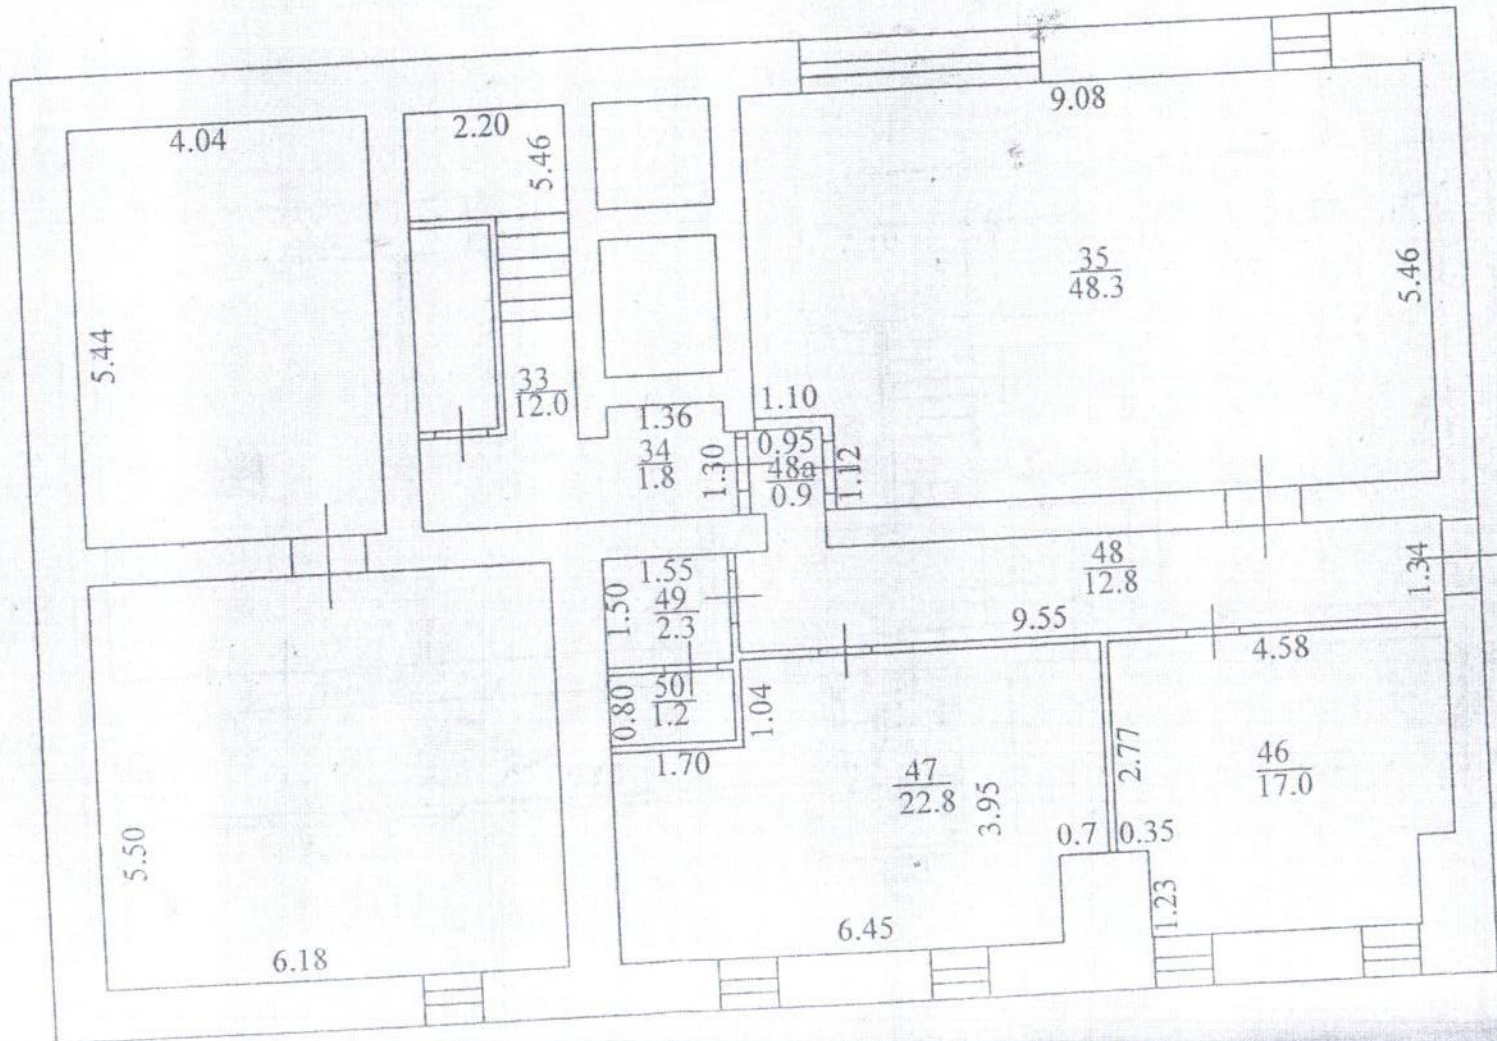

83