


План -1 этажа. Лит. А, А1

1527

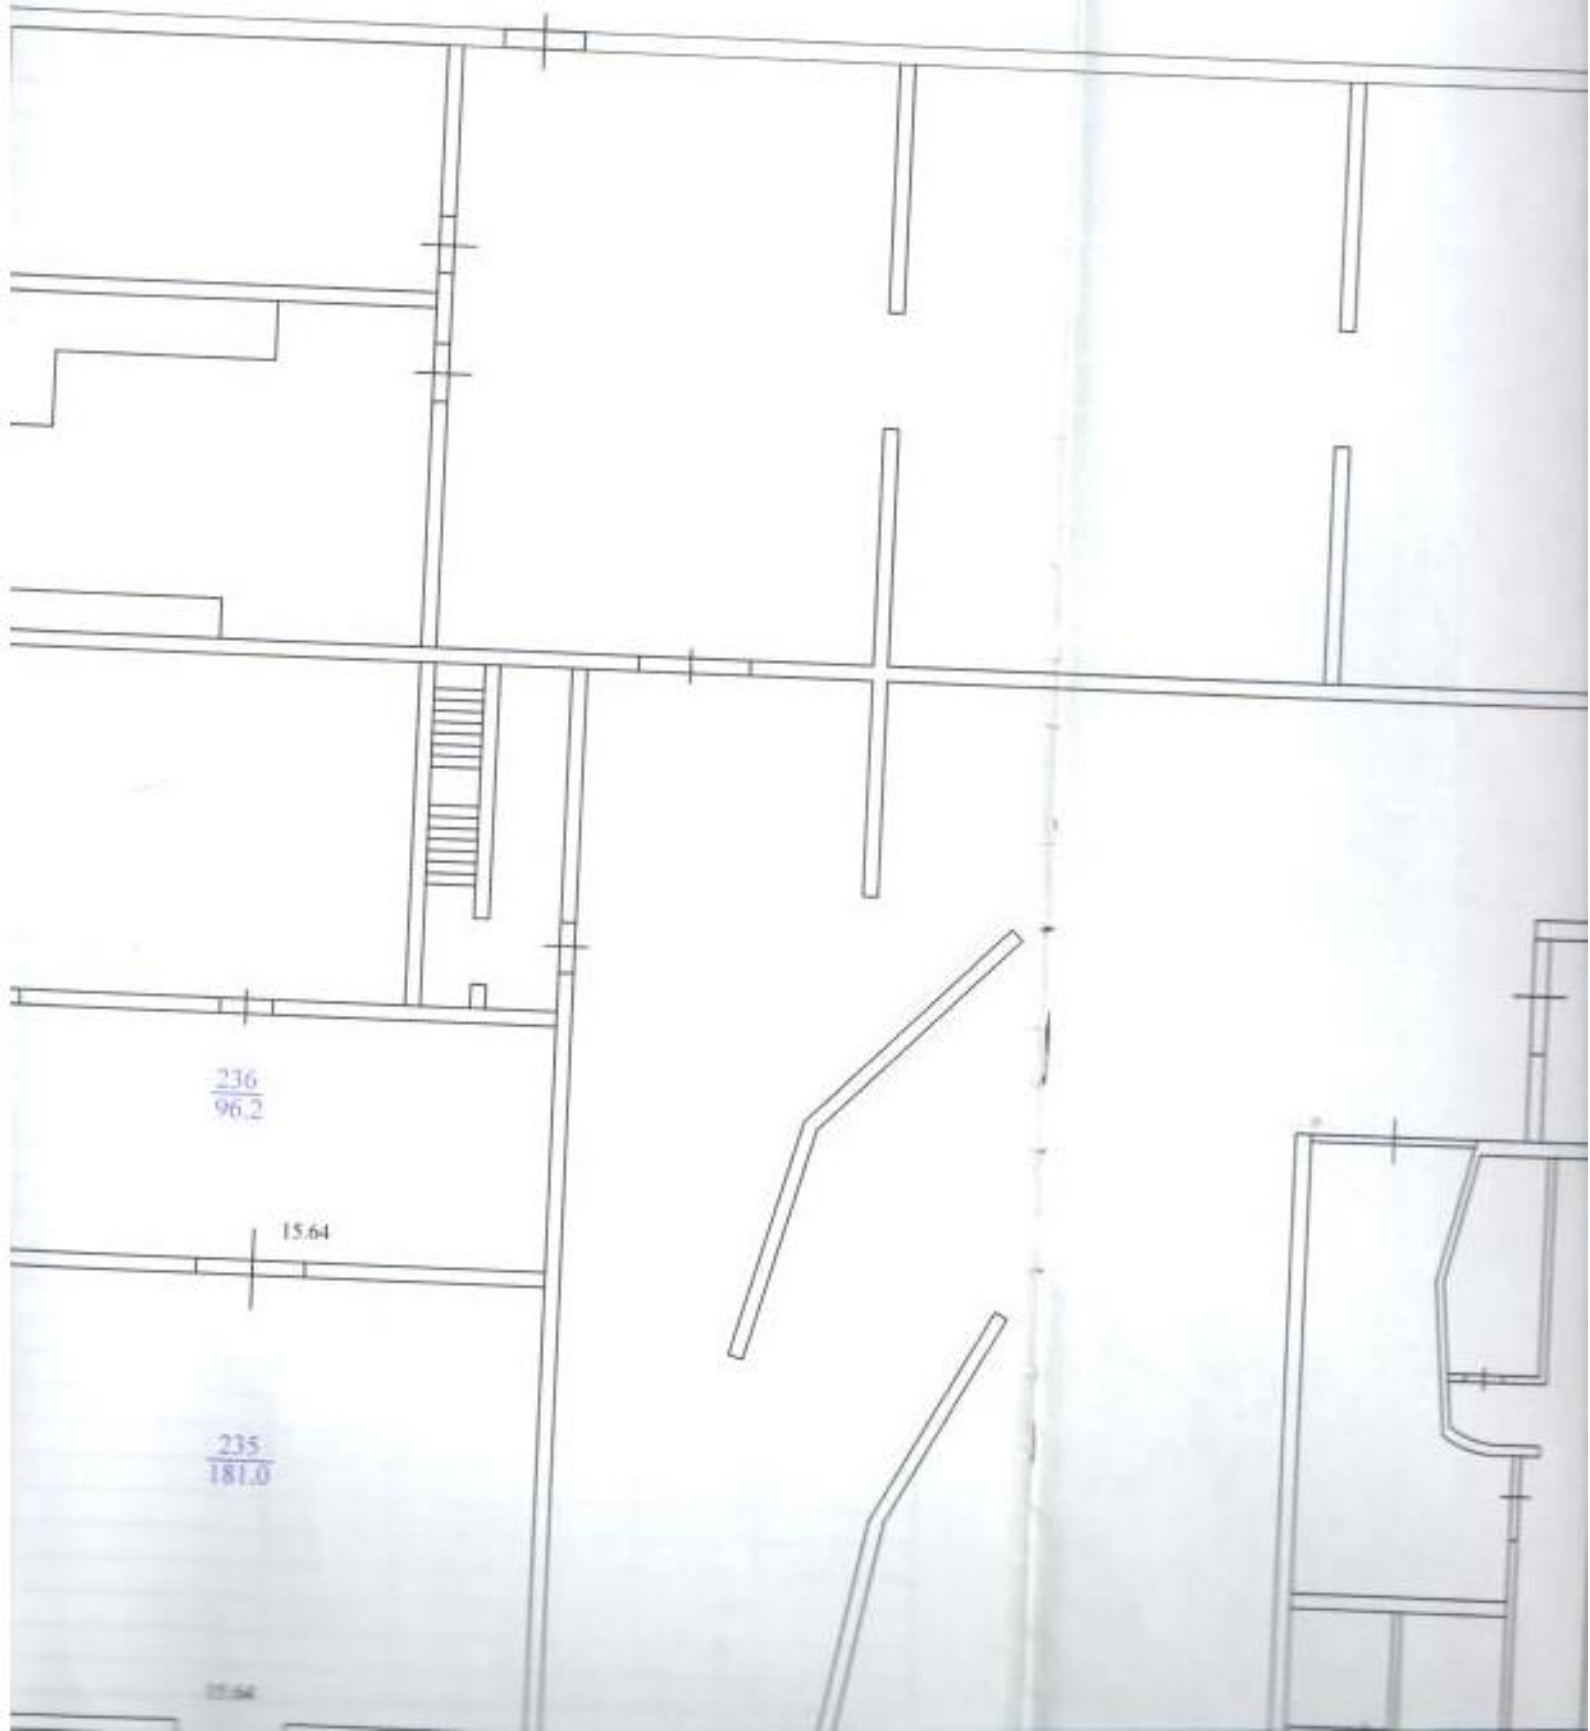

15.64

$\frac{24}{182.2}$

15.65

15.63

$\frac{233}{180.8}$

15.64


$\frac{232}{173.6}$


15.63

$\frac{231}{173.6}$

15.64

15.63

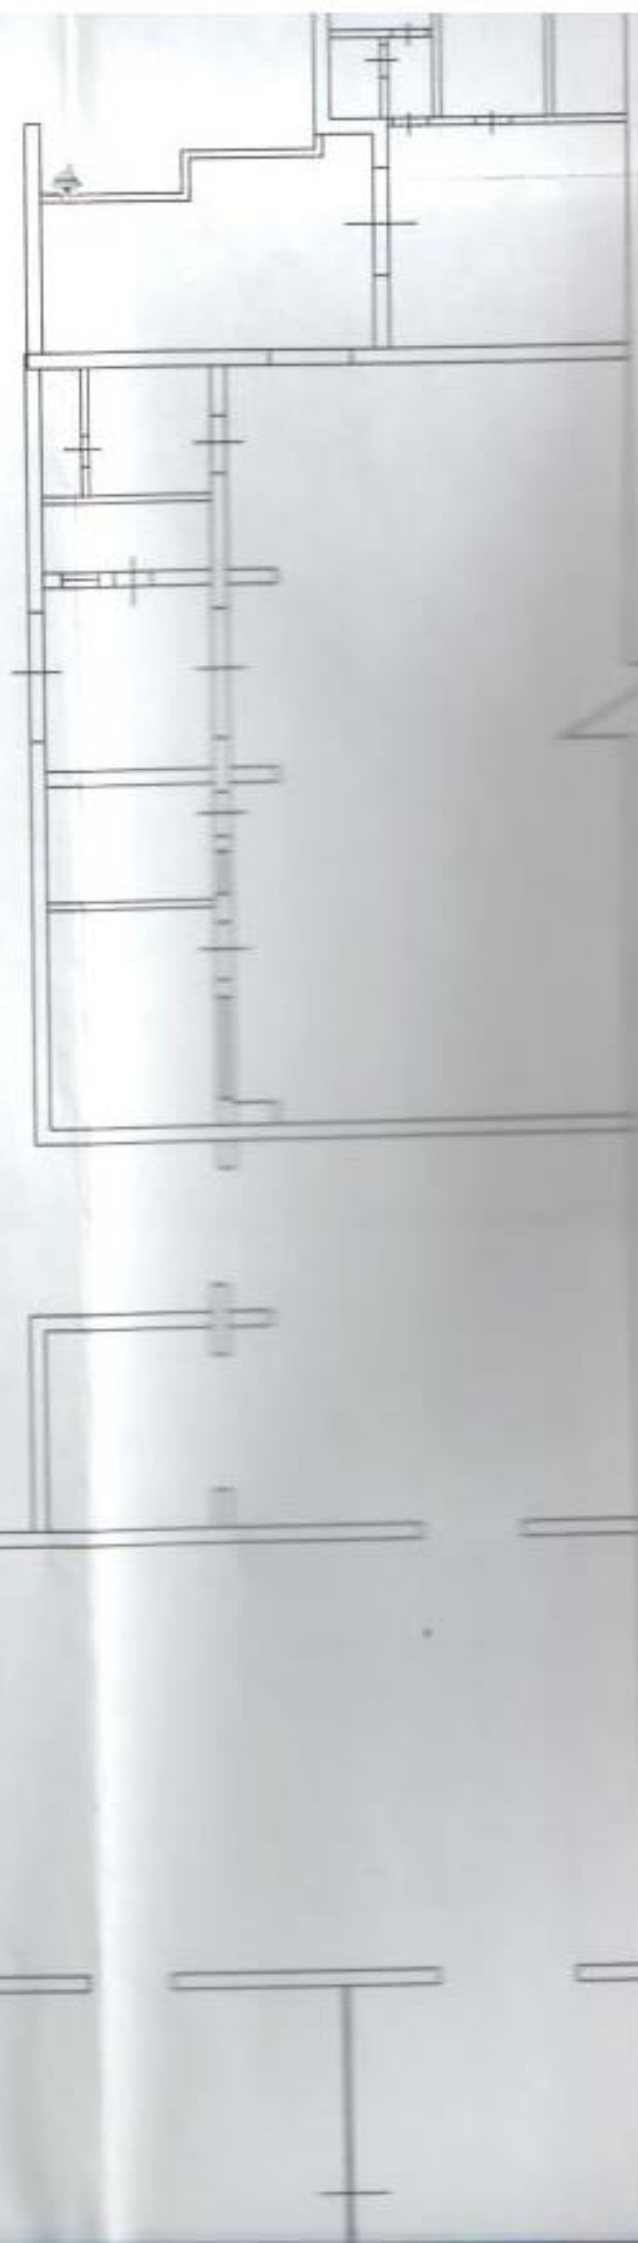

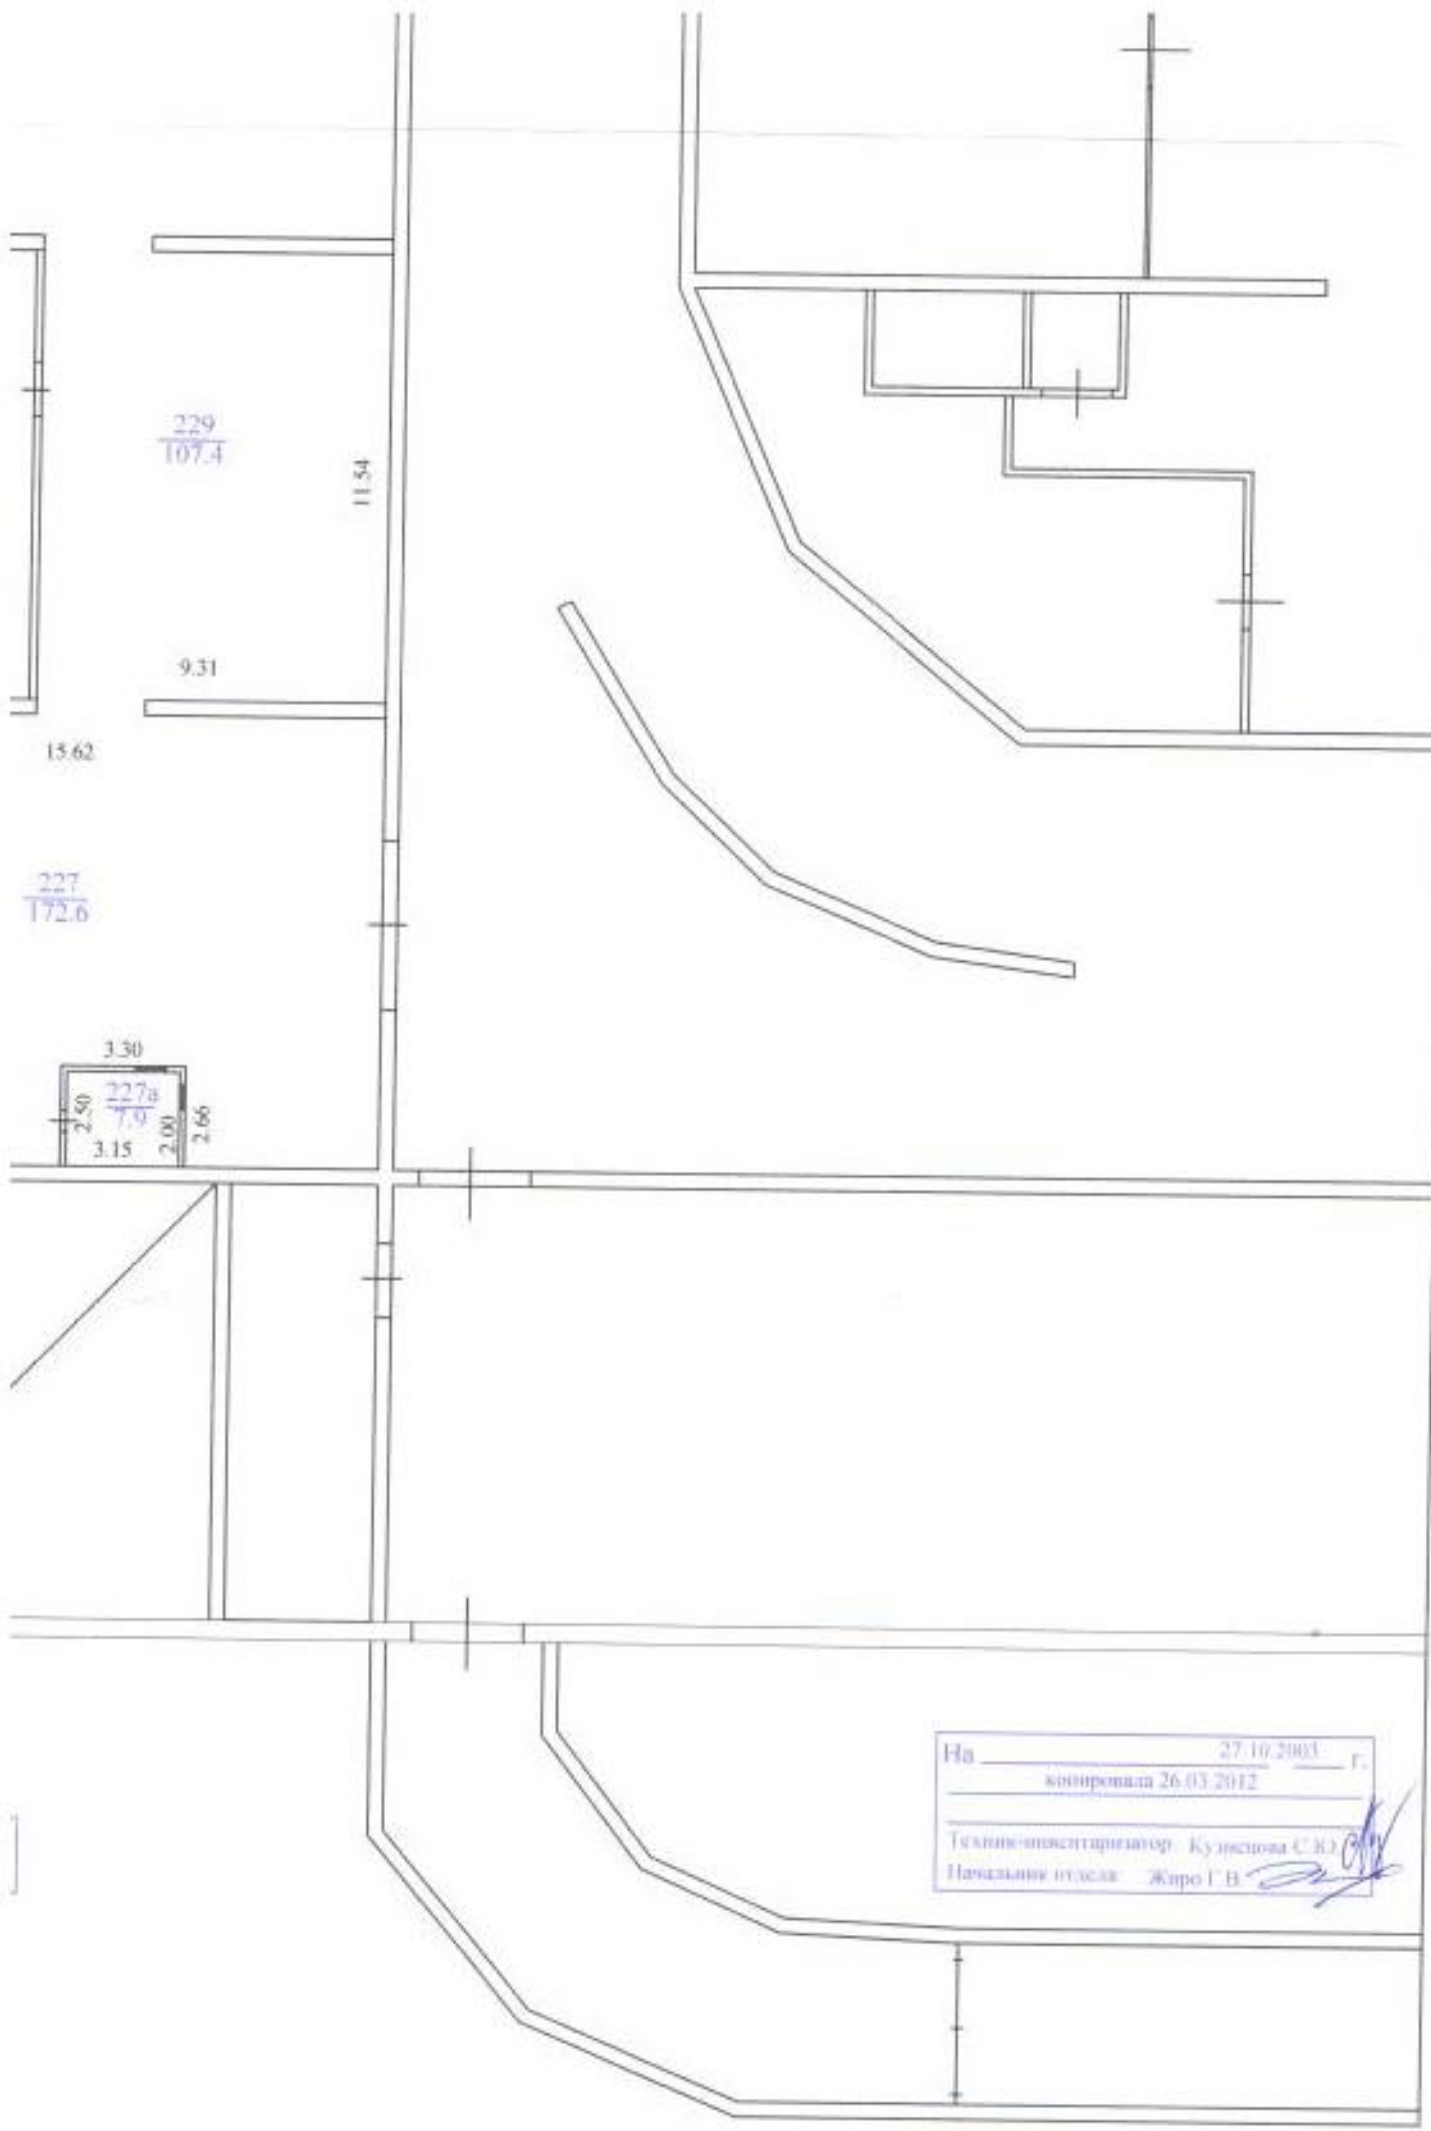

$\frac{229}{107.4}$

11.54

9.31

15.62

$\frac{227}{172.6}$

3.30

2.50	2.27a	2.00	2.66
3.15	7.9		

На _____ 27.10.2003 г.
 контрола 26.03.2012
 Технико-инвентаризатор: Кузнецова С.Ю.
 Начальник отдела: Жиро Г.В.