


Масштаб для поэтажного плана 1:100

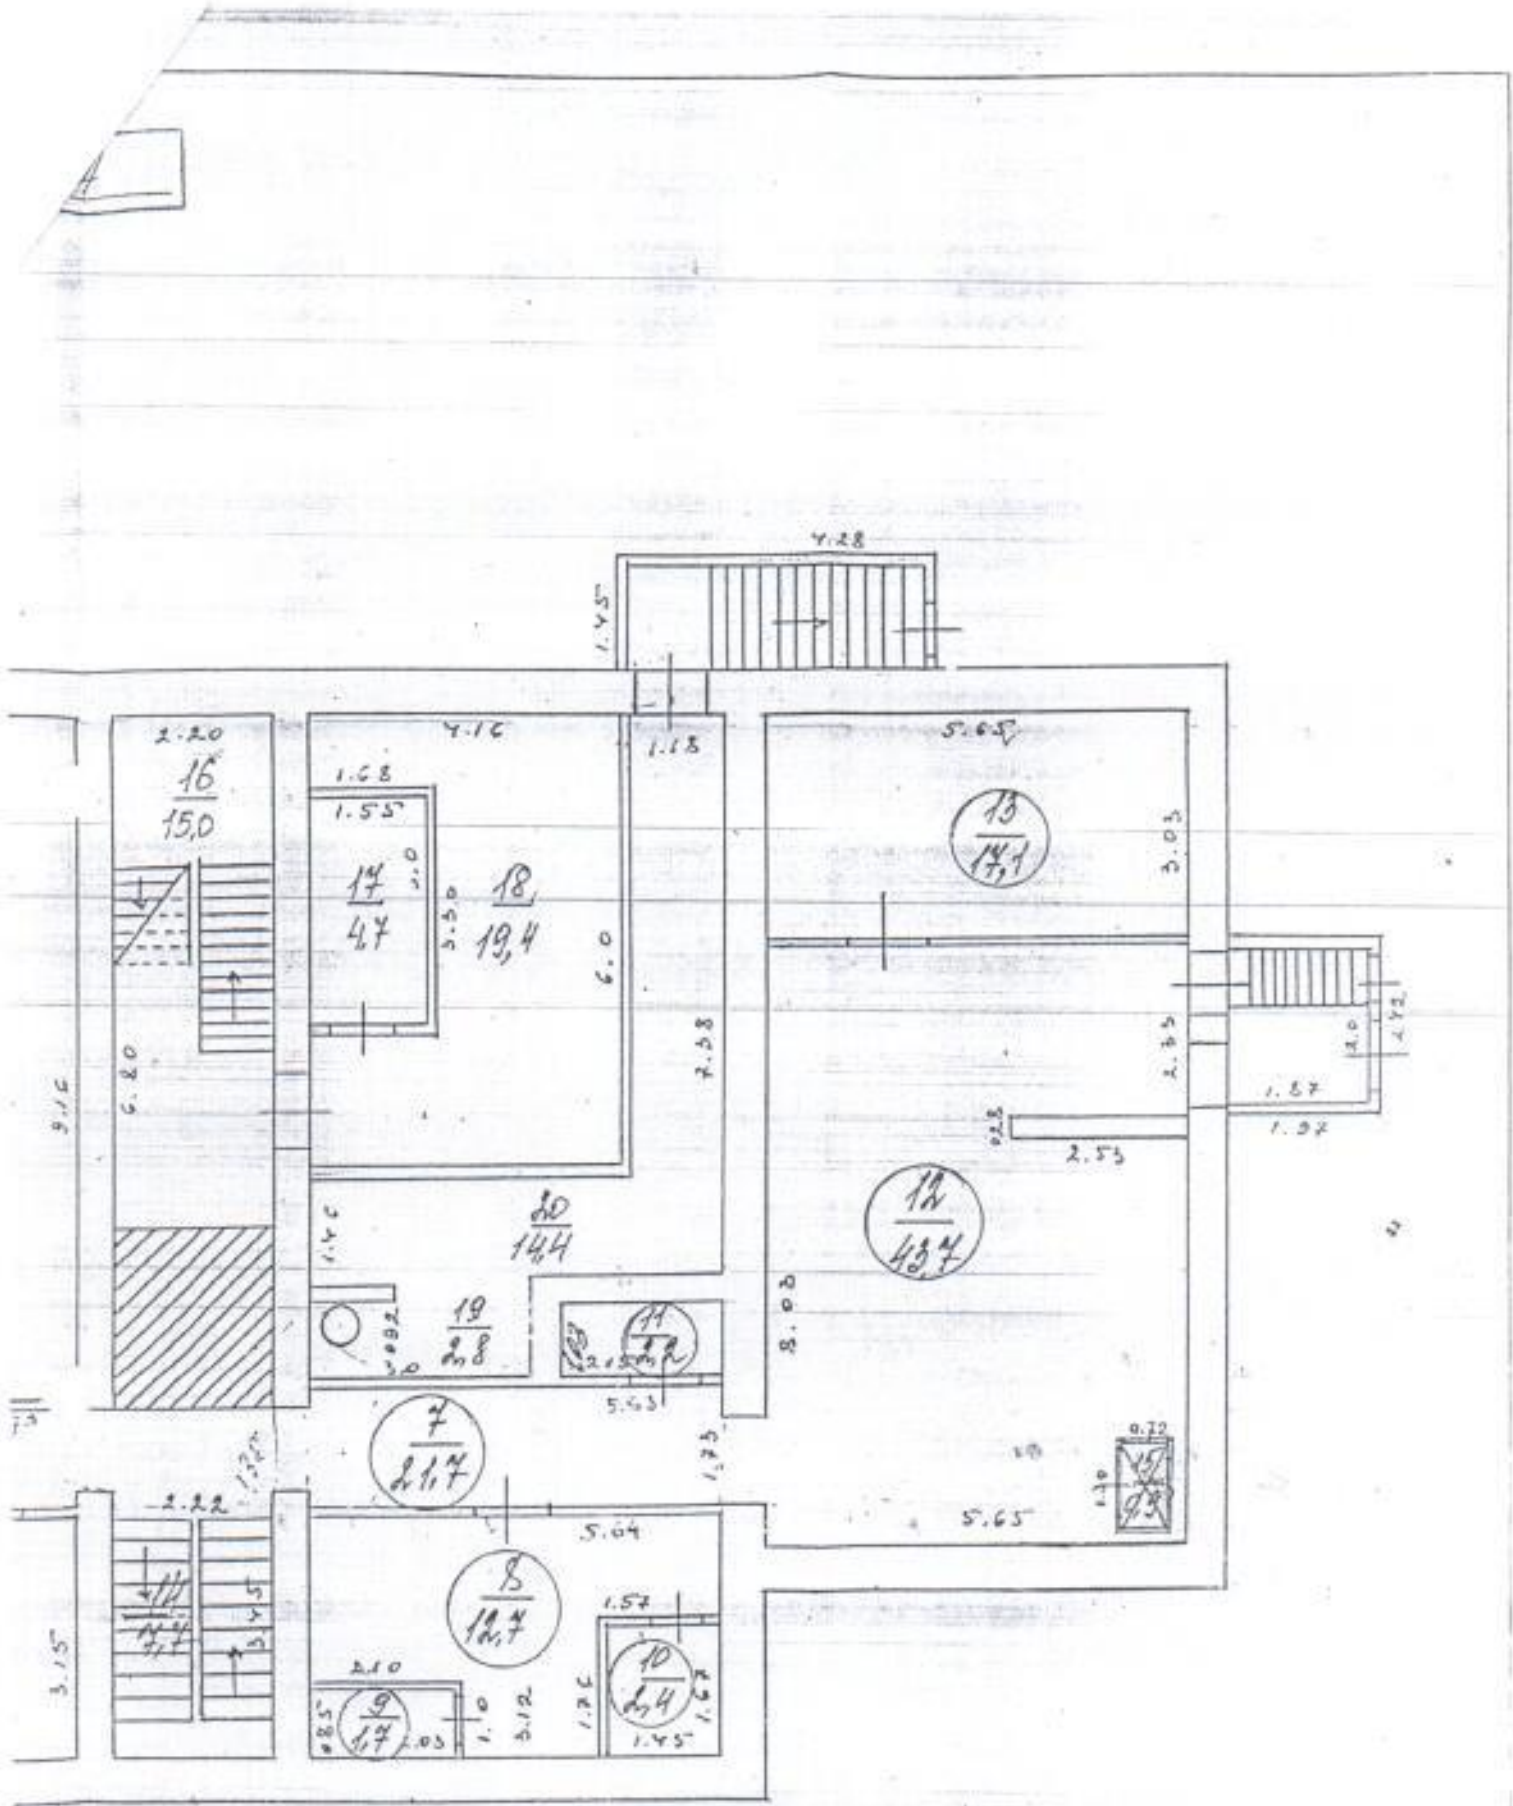

№ 1997  
 КОМУСЬ вкл. 10.09.04г.  
 ТЕХНИК ЧИСТОВИЗВОД: ТРИСОБО  
 НАЧЕЛЬНИК ОТРАД: КВ. СЕВЕР