


План общежития. Лит. А

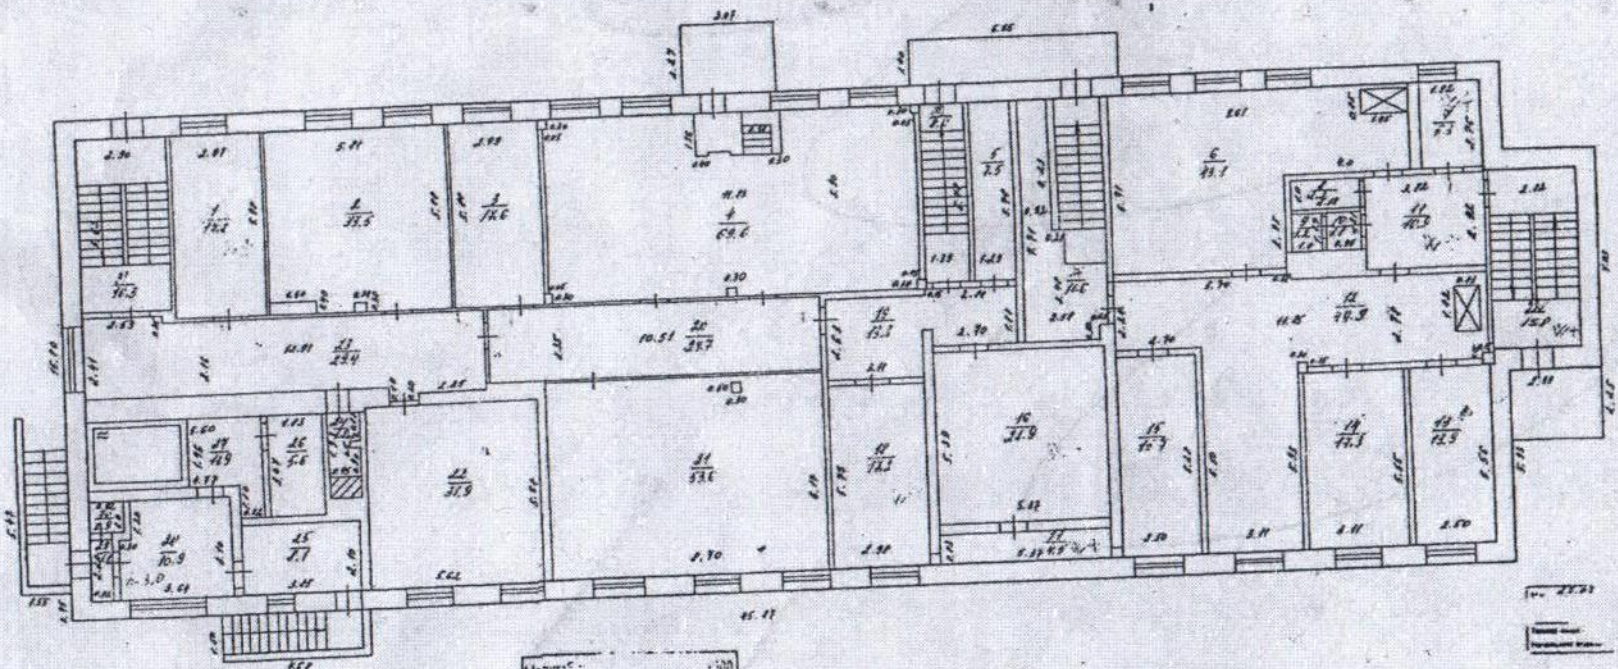

Масштаб: 1:100

№ 2531