


План 1 этаж

г. Тольятт
бульвар Кули


6.45

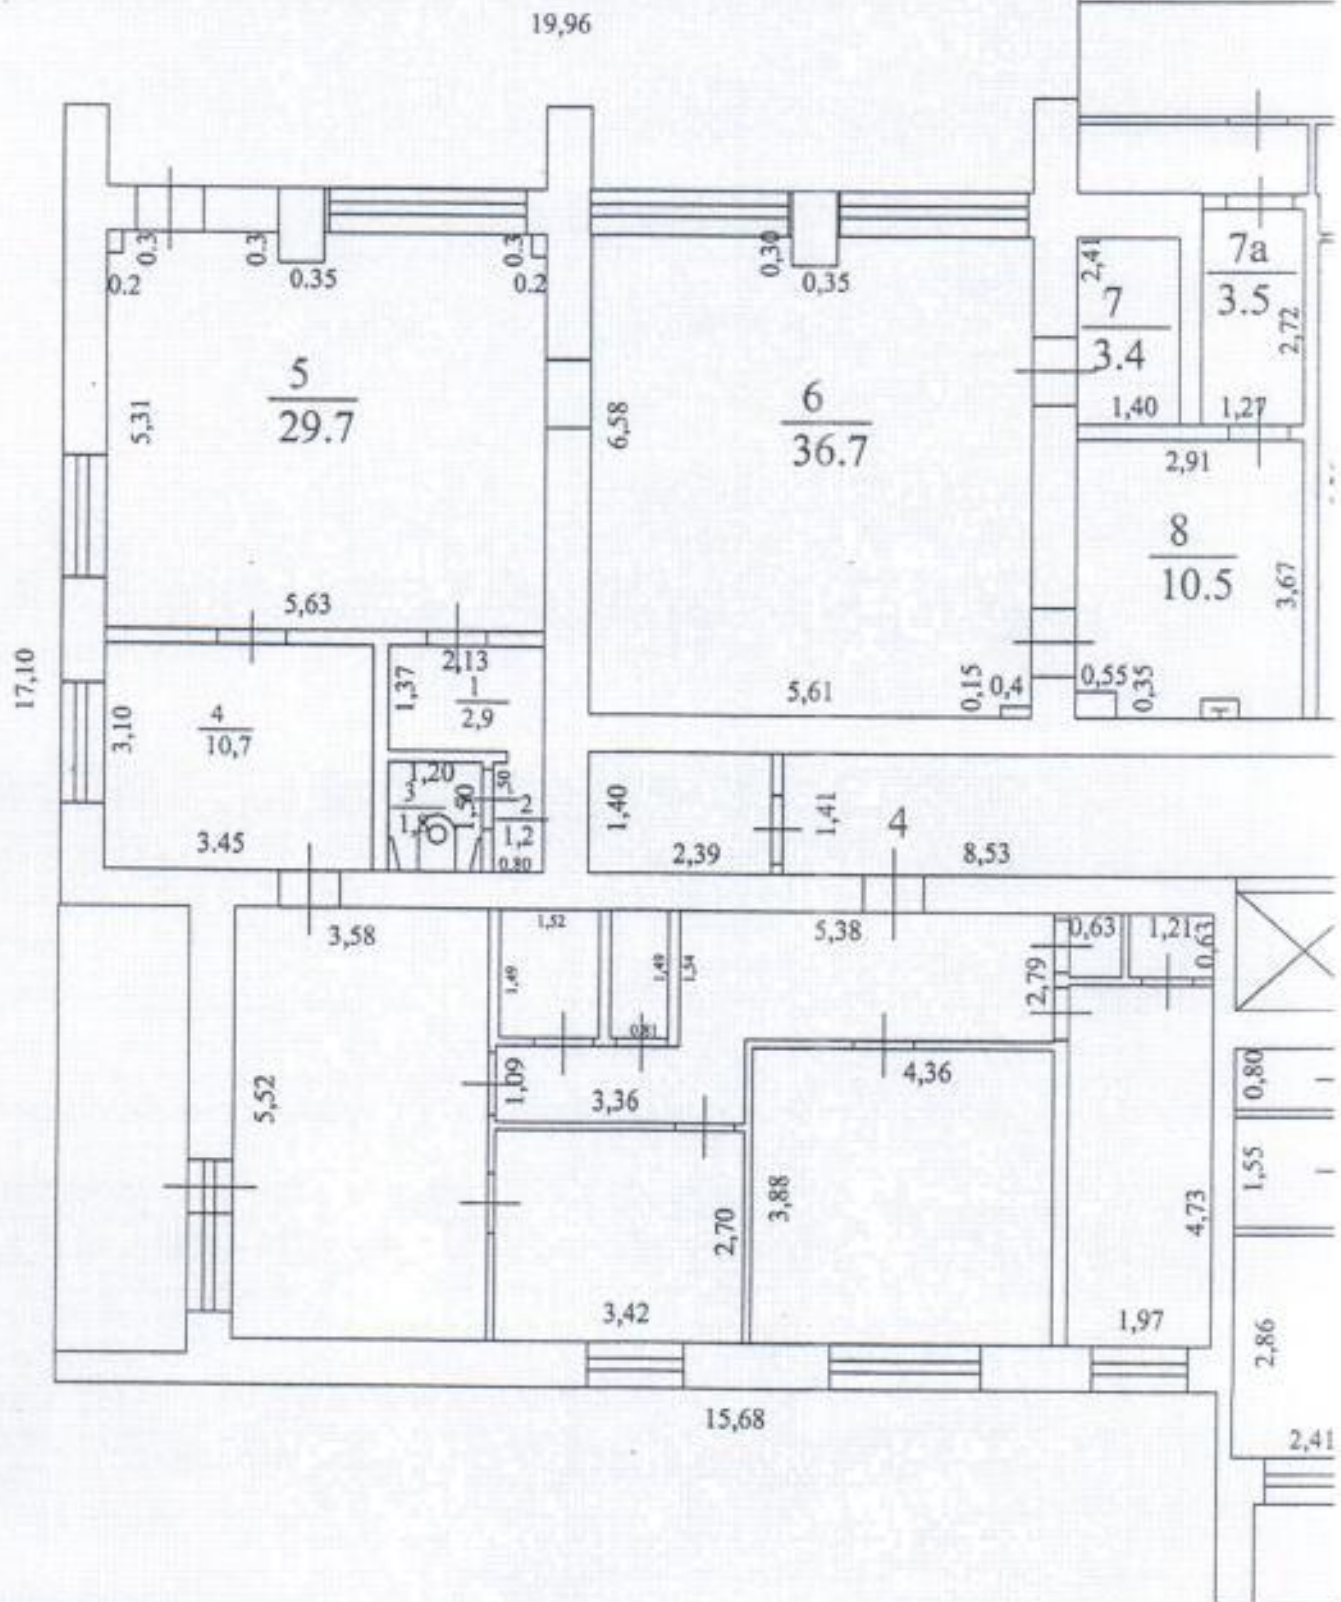

Масштаб для поэтажного плана 1:100

Лист А

Бина, 12

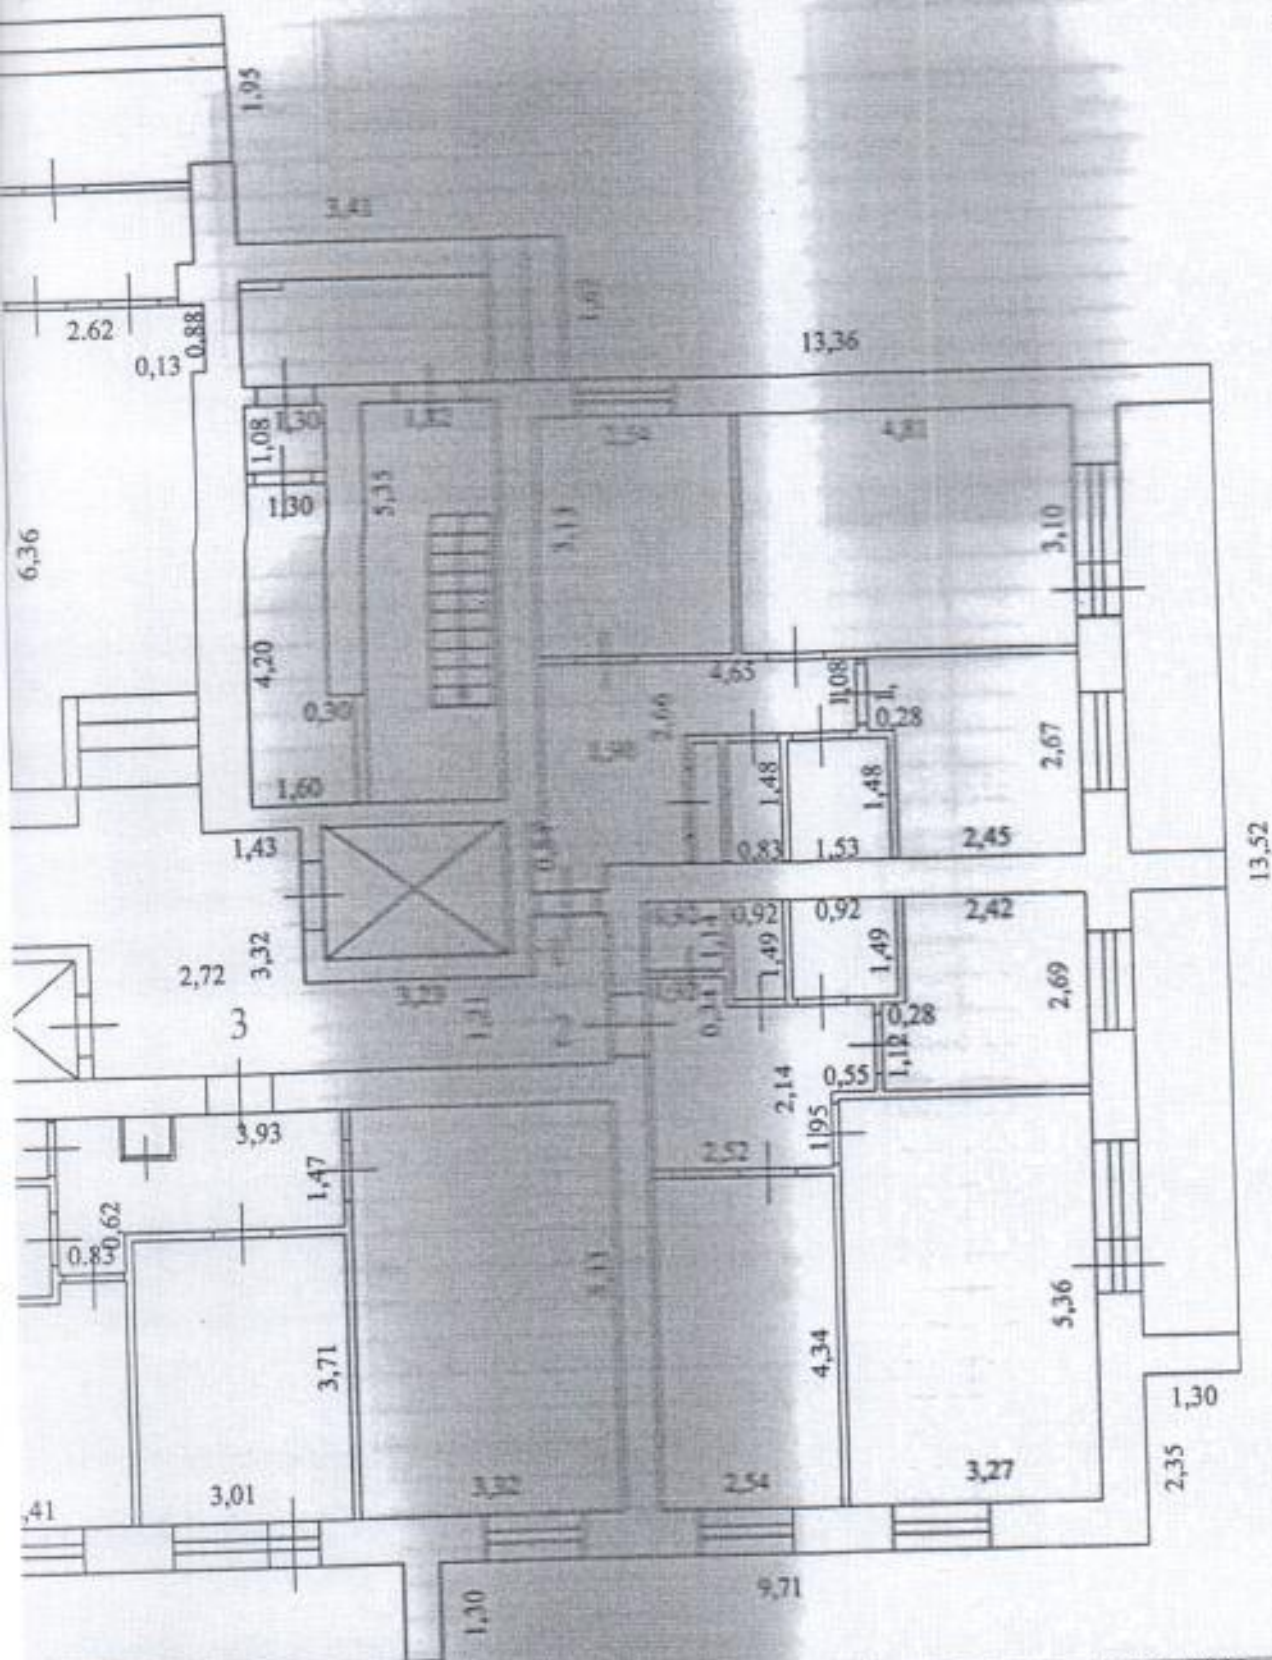

На 20.04.1981 г.

копирование выполнено 30.10.2013
Инженер-инвентаризатор: Рахматуллина И.Б.
Начальник отдела: Кондакова А.В.

Handwritten signature and initials in black ink, located at the bottom right of the page, overlapping the text area.