

Схематический план

106 стр.3 106 стр.2

106 стр.1
106 стр.1

8г стр.13

8а

8г стр.1

8в


8г

проспект Московский

ул. Свердловская

№ 08.06.2011 г.
Технический специалист Ткачев С. К.
Начальник отдела Жилищно-коммунального хозяйства

№ 1 (этаж. план) А19

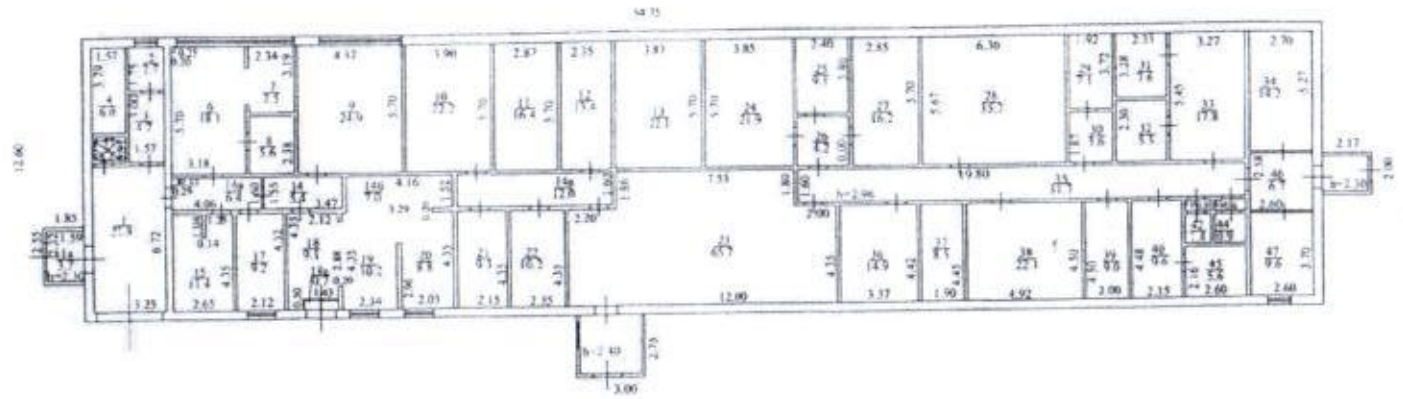

Масштаб для поэтажного плана 1:200

№ 28.02.2005 г.
 Тех. инвентаризатор: Маркина А. И.
 Начальник отдела: Крот С. М.

№ 08.06.2011 г.
 поз. № 1-9, 14, 14а, 15, 17-20, 18а.
 Тех. инвентаризатор: Захарова С. Х.
 Начальник отдела: Жаро Г. В.