


П — этажа. Лит. А

г. Гольятти
Майский проезд, дом №68

Управление Роснедвижимости по Самарской области
Территориальный отдел №2
Сведения об объекте учета внесены в Единый государственный реестр объектов капитального строительства
в дату присвоения инвентарного номера
кадастровый номер 63:09:0070002.0:14/13
10 14/13 2009 г.



В. А. Золотарева

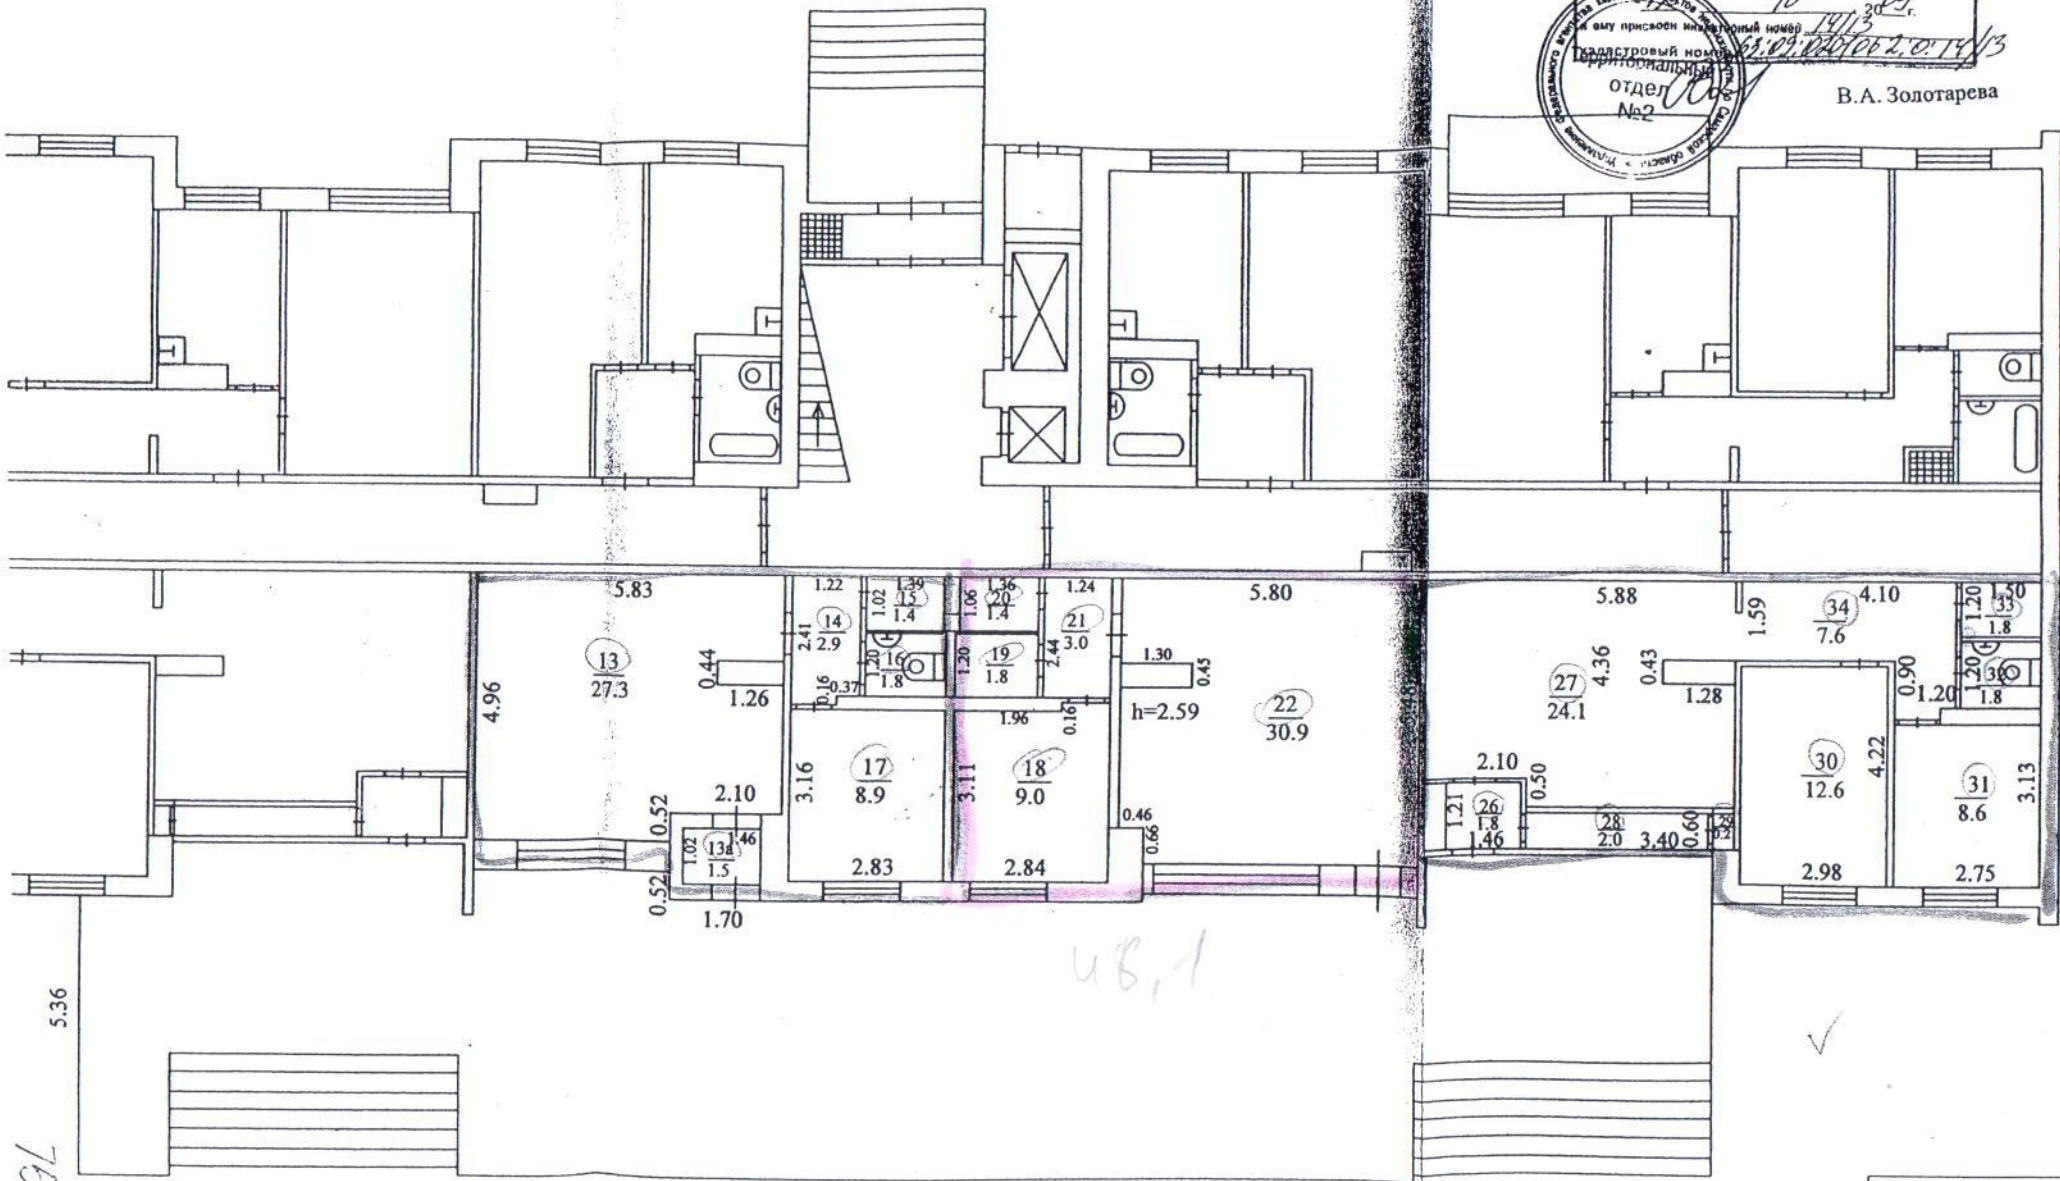

30.55

На 19.11.2007
копировал 21.09.2009
Техник-инвентаризатор: Чекригин А.В.