


Этаж 1

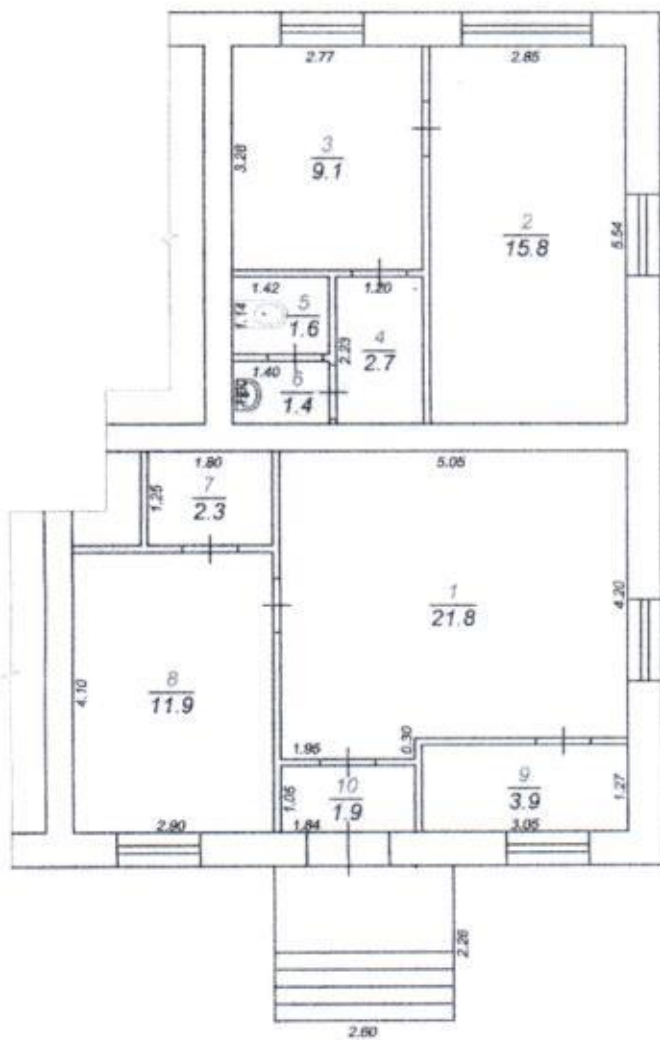

ГУП "Сартехинвентаризация"

Руководителя: 04.06.2015	Бритых И.Б.		Полтажный план Нежилое помещение	
Проверил: 04.06.2015	Бритых И.Б.		Самарская обл., г. Тольятти, Центральный район, ул. Горького, д. 48	Лист 1
Исполнитель: 04.06.2015	Елькин А.А.			Листов 1 Масштаб 1:100

Свед

Дата
записи

2

замечание (све
отдельство и т

2. Техни

значение
пер помещени
ера

для площади
овная площадь

ствительная с
ствительная и
эффициент удо

1. Отмет

Дата в

04