


**КАДАСТРОВЫЙ ПАСПОРТ**  
помещения  
(выписка из государственного кадастра недвижимости)

Лист №	4	Всего листов:	6
"22" апреля 2014 г. № 63-00-102/14-288085			
Кадастровый номер:		63-09-0101165-9322	

План расположения помещения на этаже Этаж № 1:

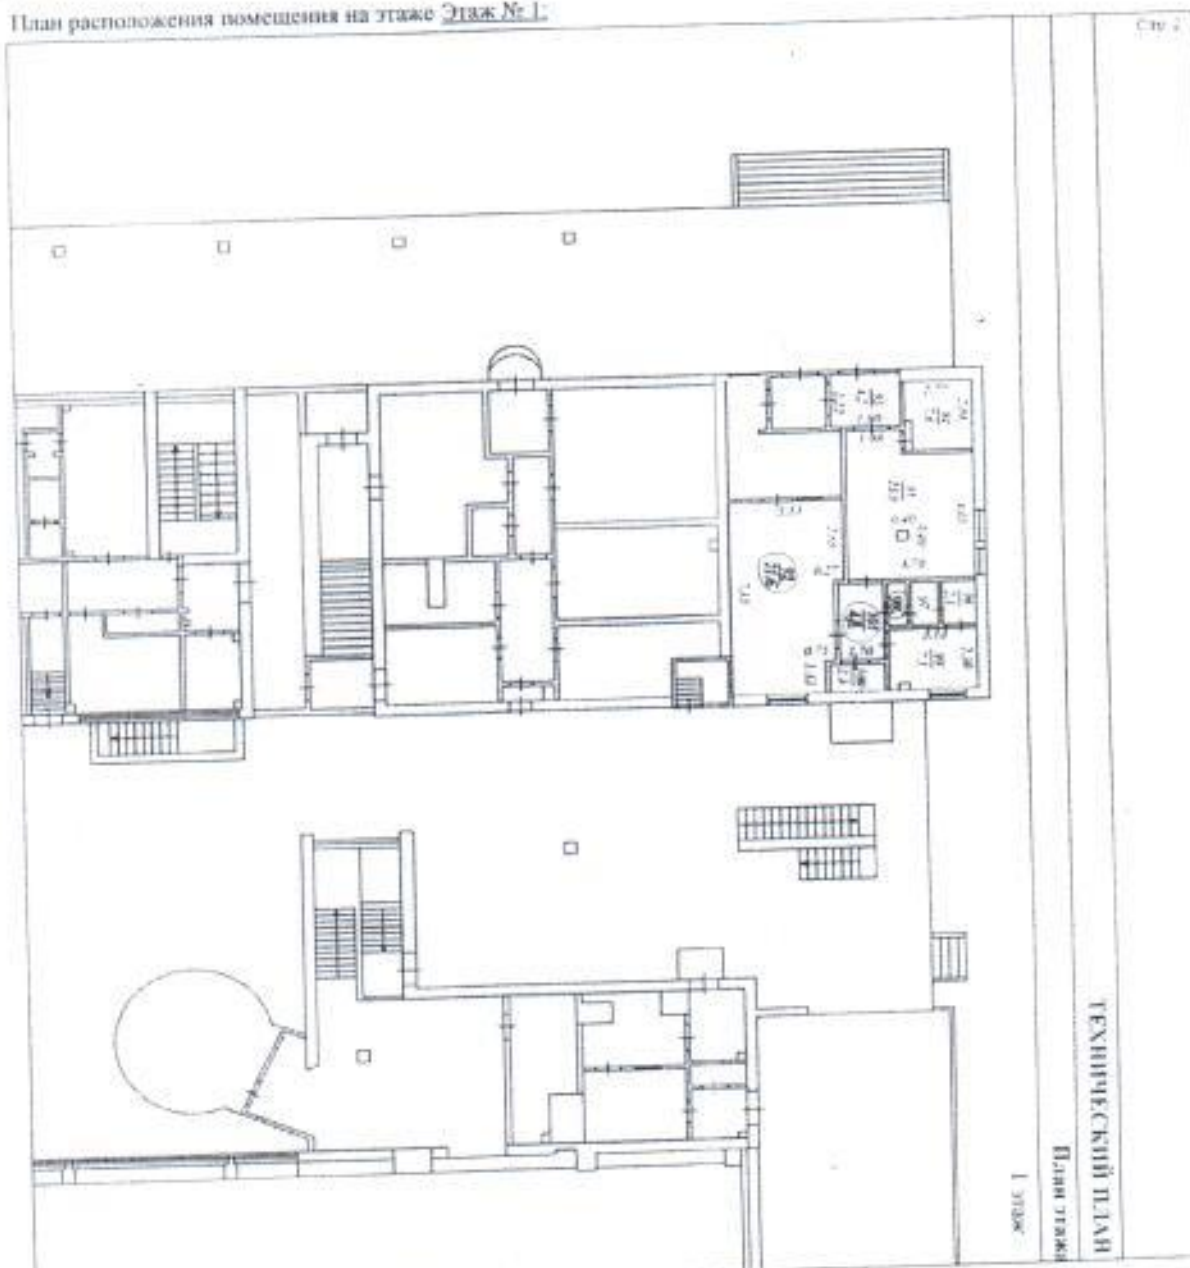

Масштаб 1: 236,5

**Ведущий инженер**

(полное наименование должности)

**Лютярина Д.Д.**

(инициалы, фамилия)

