



Схематический план
 участка _____
 по улице К.Маркса,27а
 район Центральный г.Тольятти

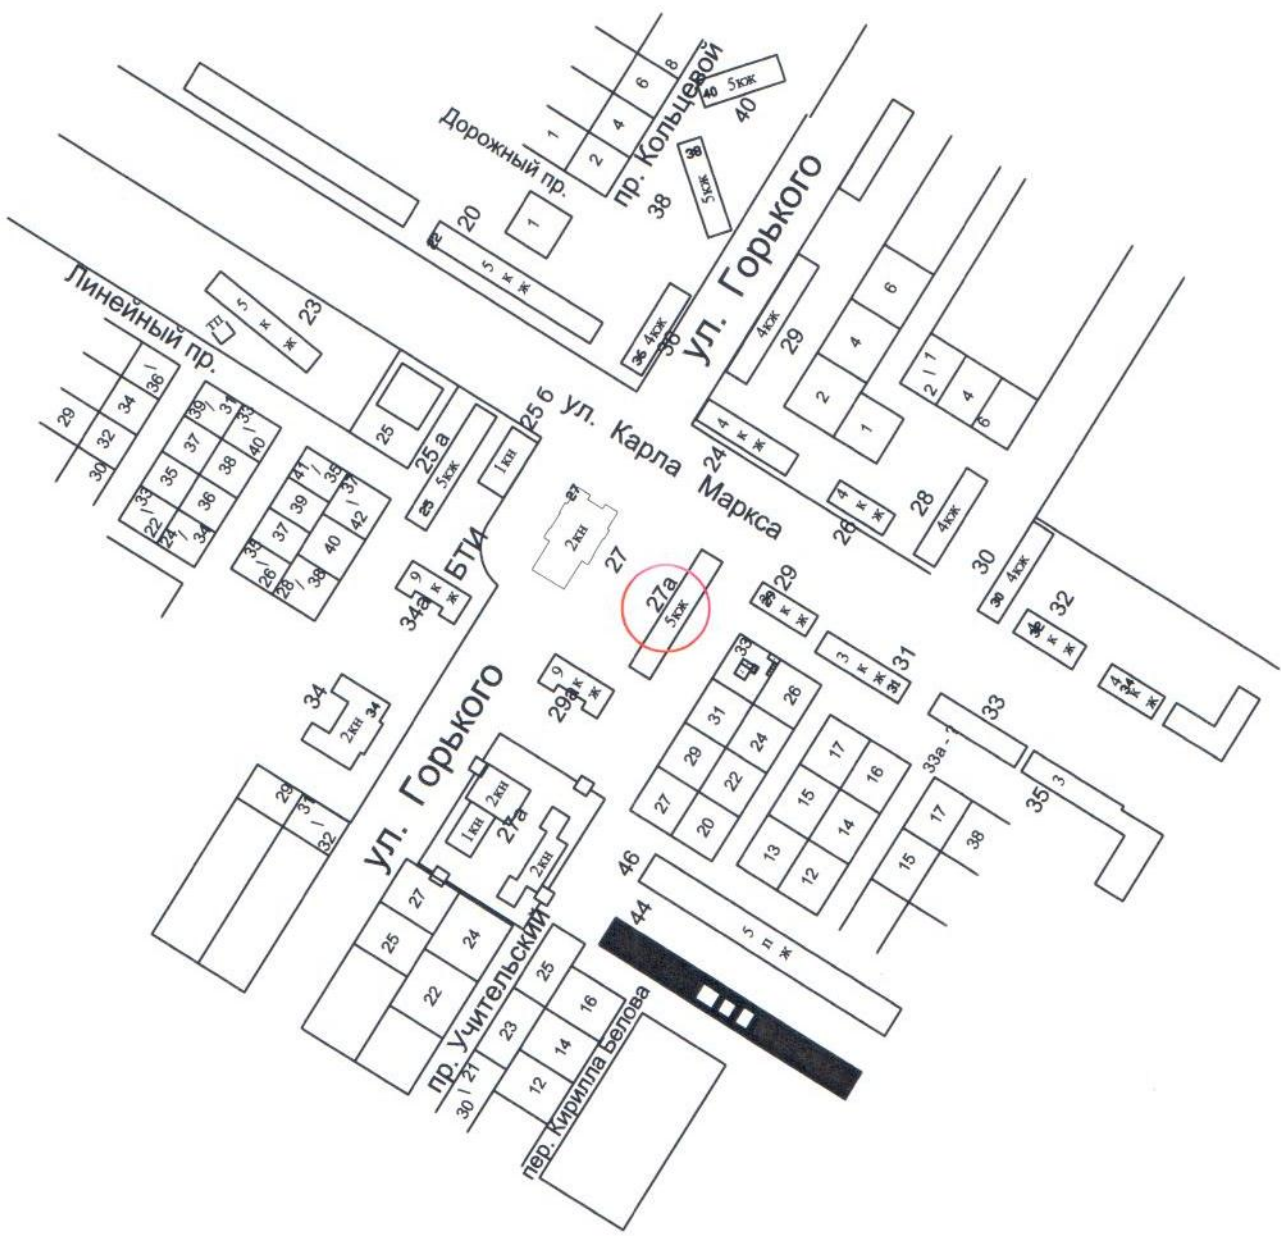



На 06 04 2007г.
 копиров. 11.2008г.
 Техник-инвентаризатор: Навленко С.Г.
 Начальник отдела: Кондакова А.В.

Handwritten signatures and initials.

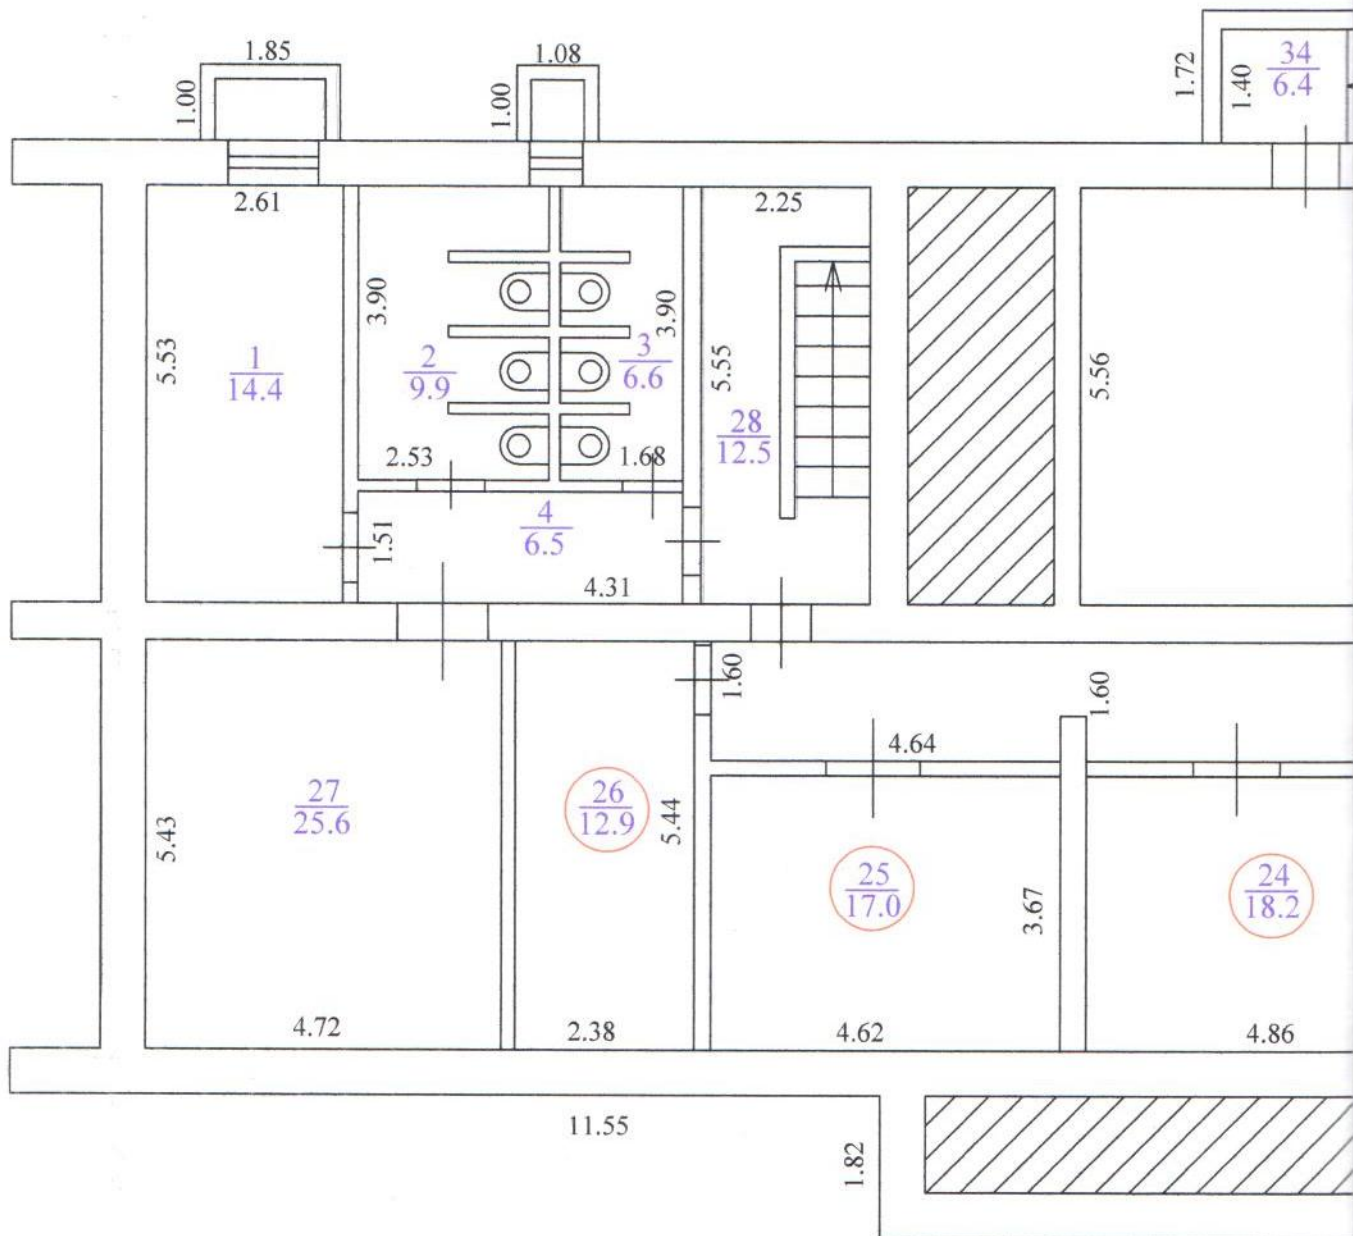

Масштаб для поэтажного плана 1:100

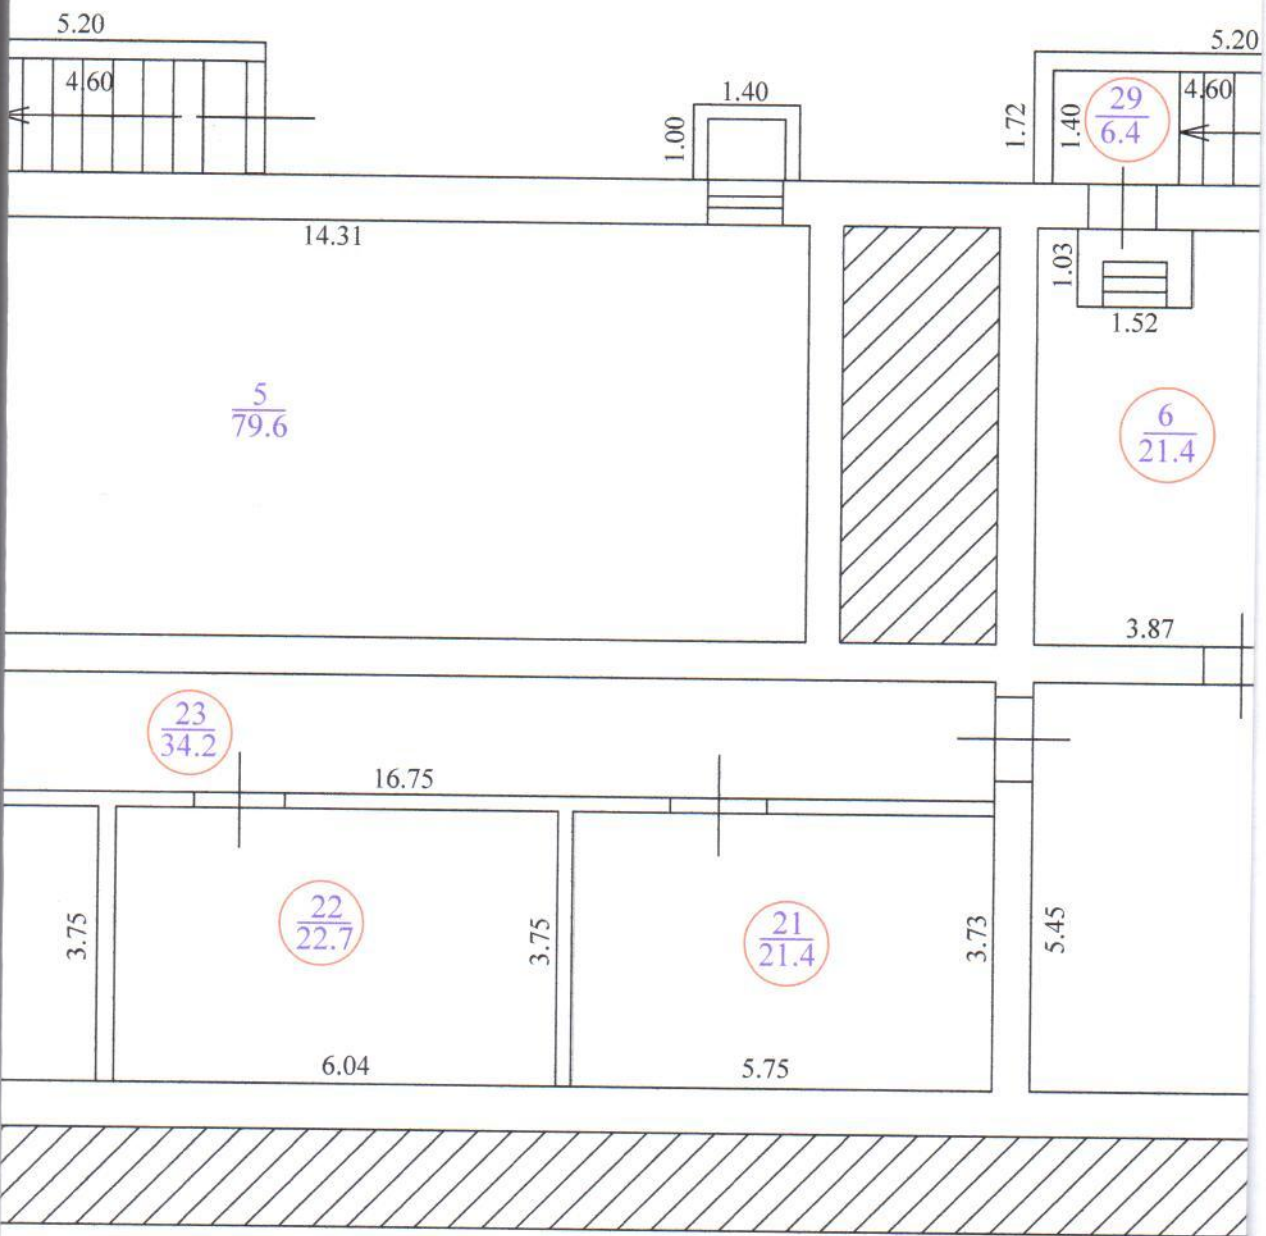

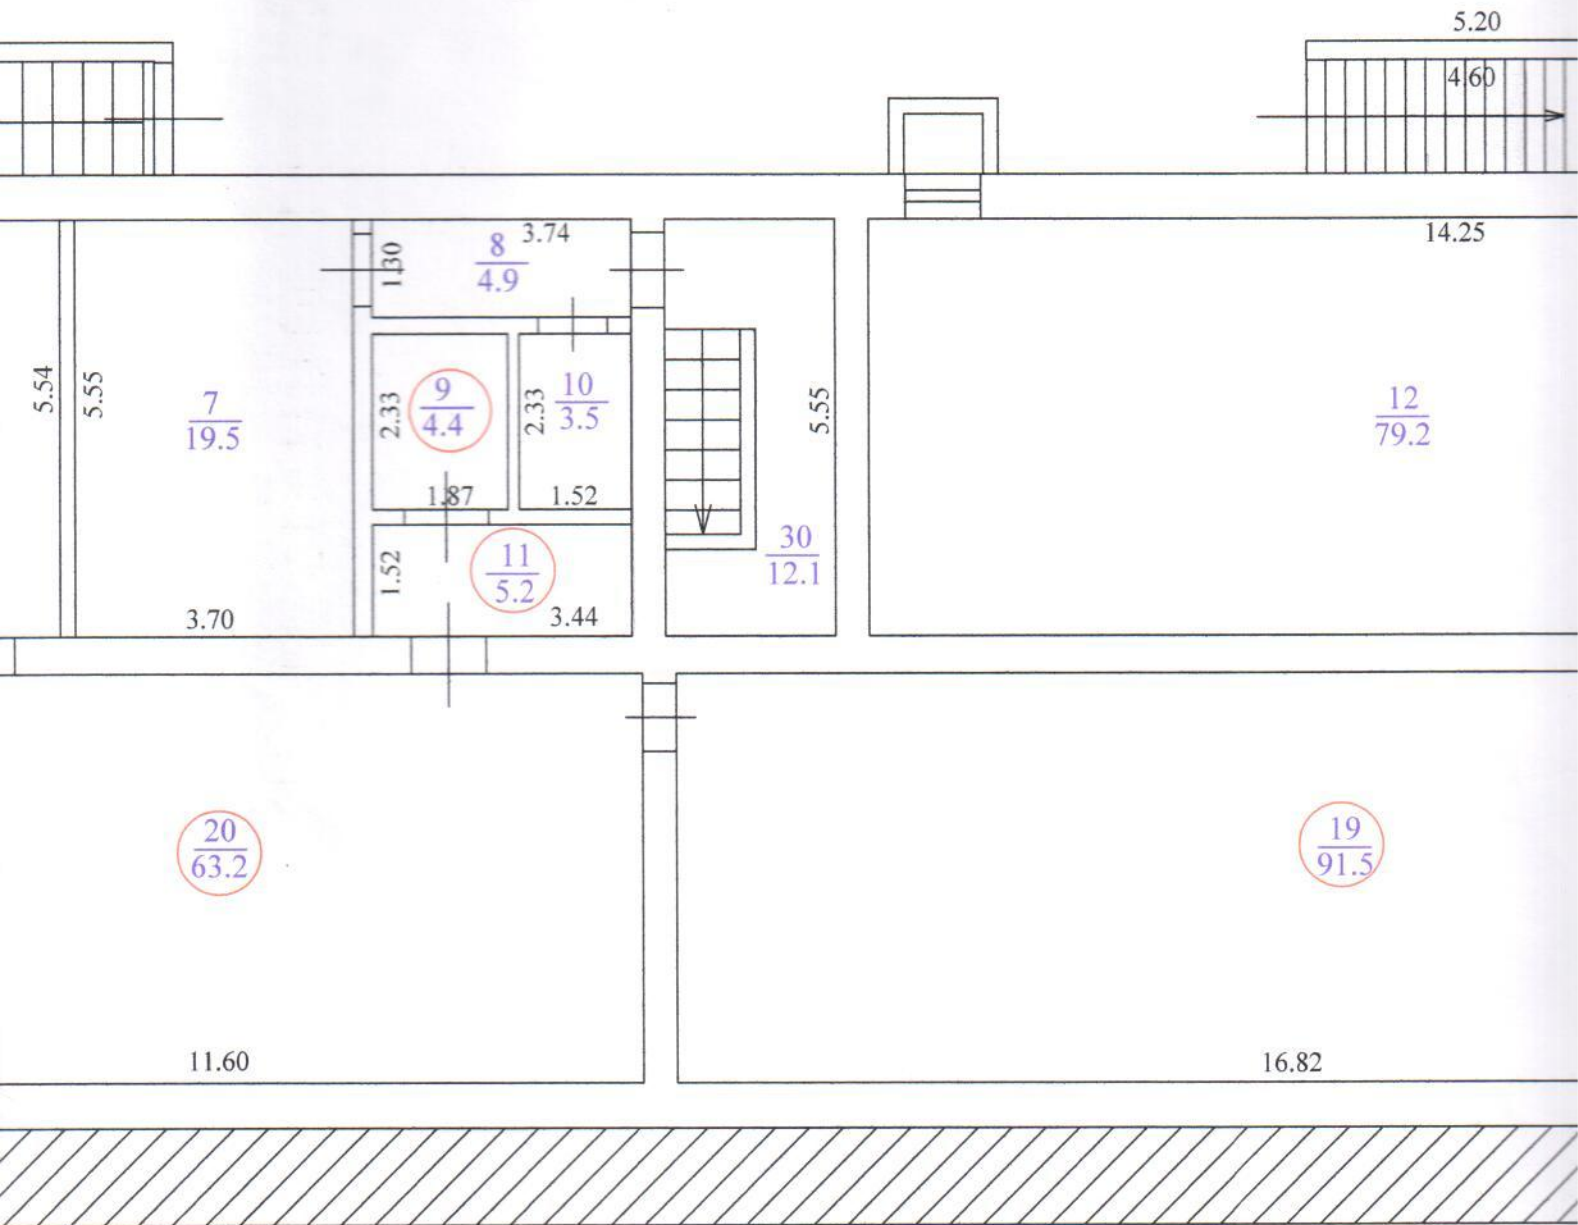


51.55

7-

113
92

Управление Роснедвижимости по Самарской области
 Территориальный отдел №2
 Сведения об объекте учета внесены в Единый государственный реестр объектов капитального строительства
 от 12 02 2008
 в ему присвоен инвентарный номер 327/3
 кадастровый номер 63'09'0000000'0'327/3

$\frac{31}{6.4}$
 1.40
 1.72

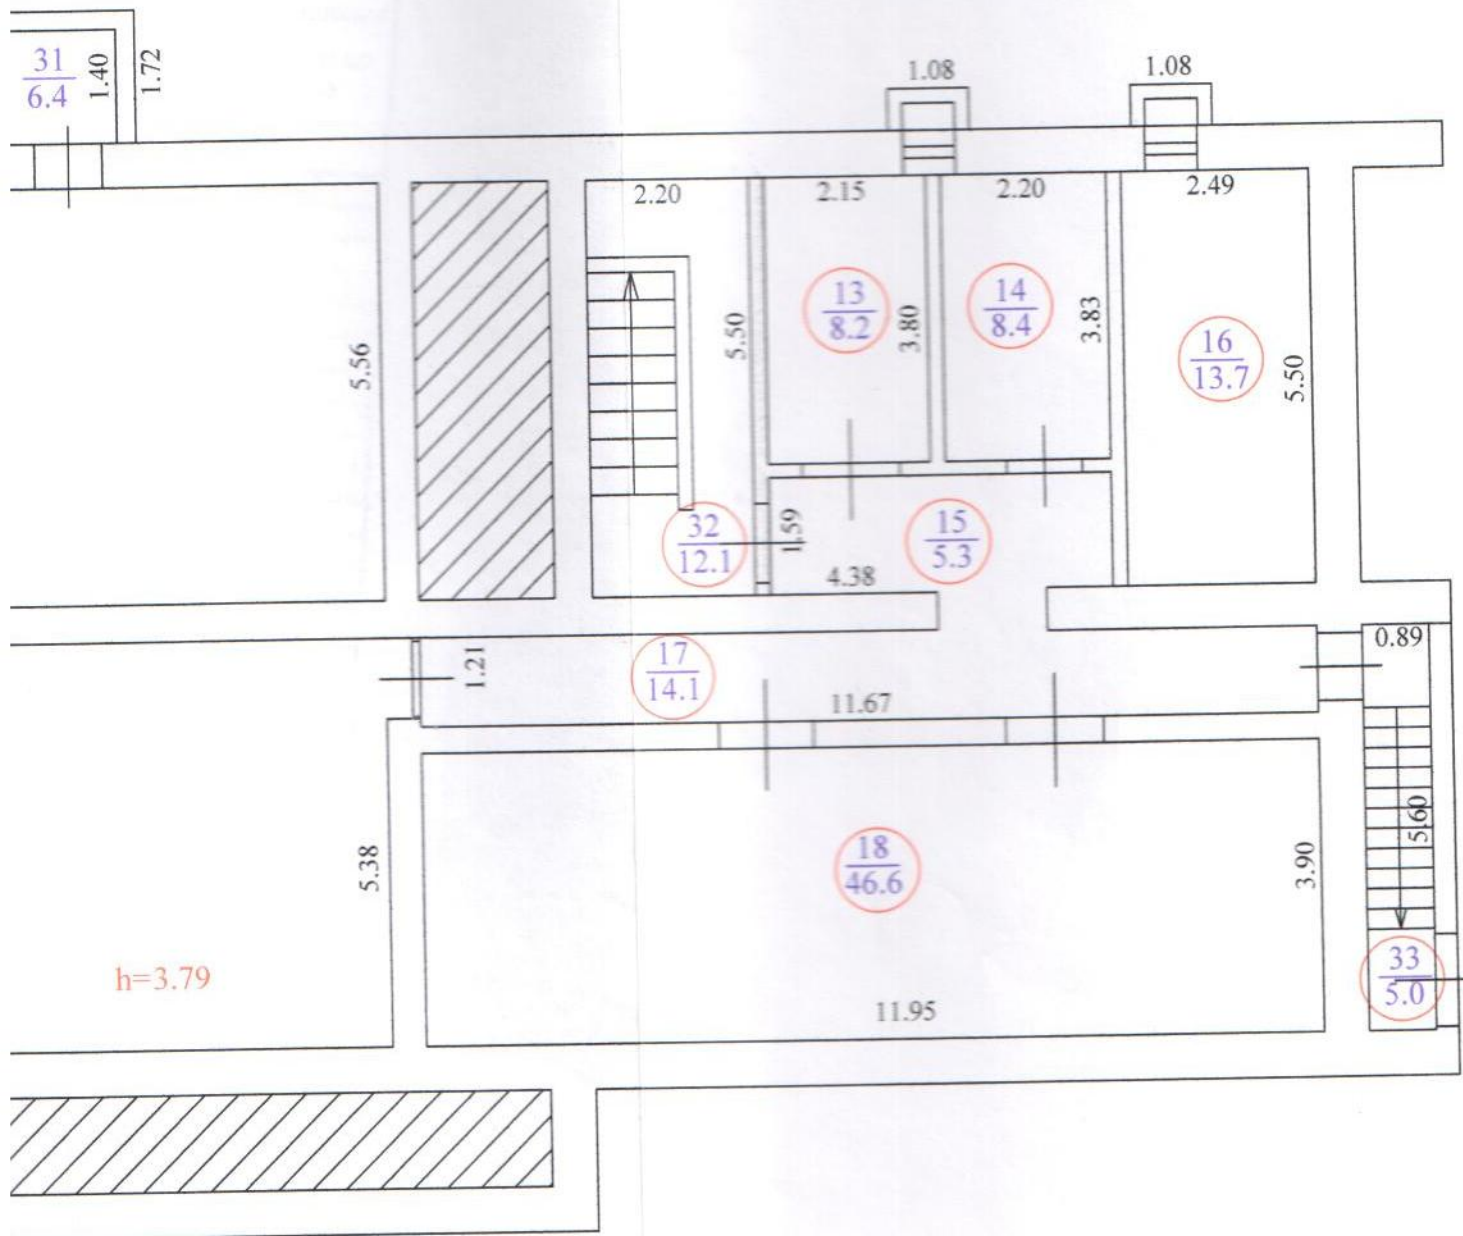

На 06.04.2007 г.
 копиров. ноябрь 2008
 Техник-инвентаризатор: Павленко С.Г.
 Начальник отдела: Кондакова А.В.

[Handwritten signatures]