


Схематический план
 участка _____
 по улице Радищева, 49
 район Автозаводский г.Тольятти

I = 61.10

ул. Новозаводская

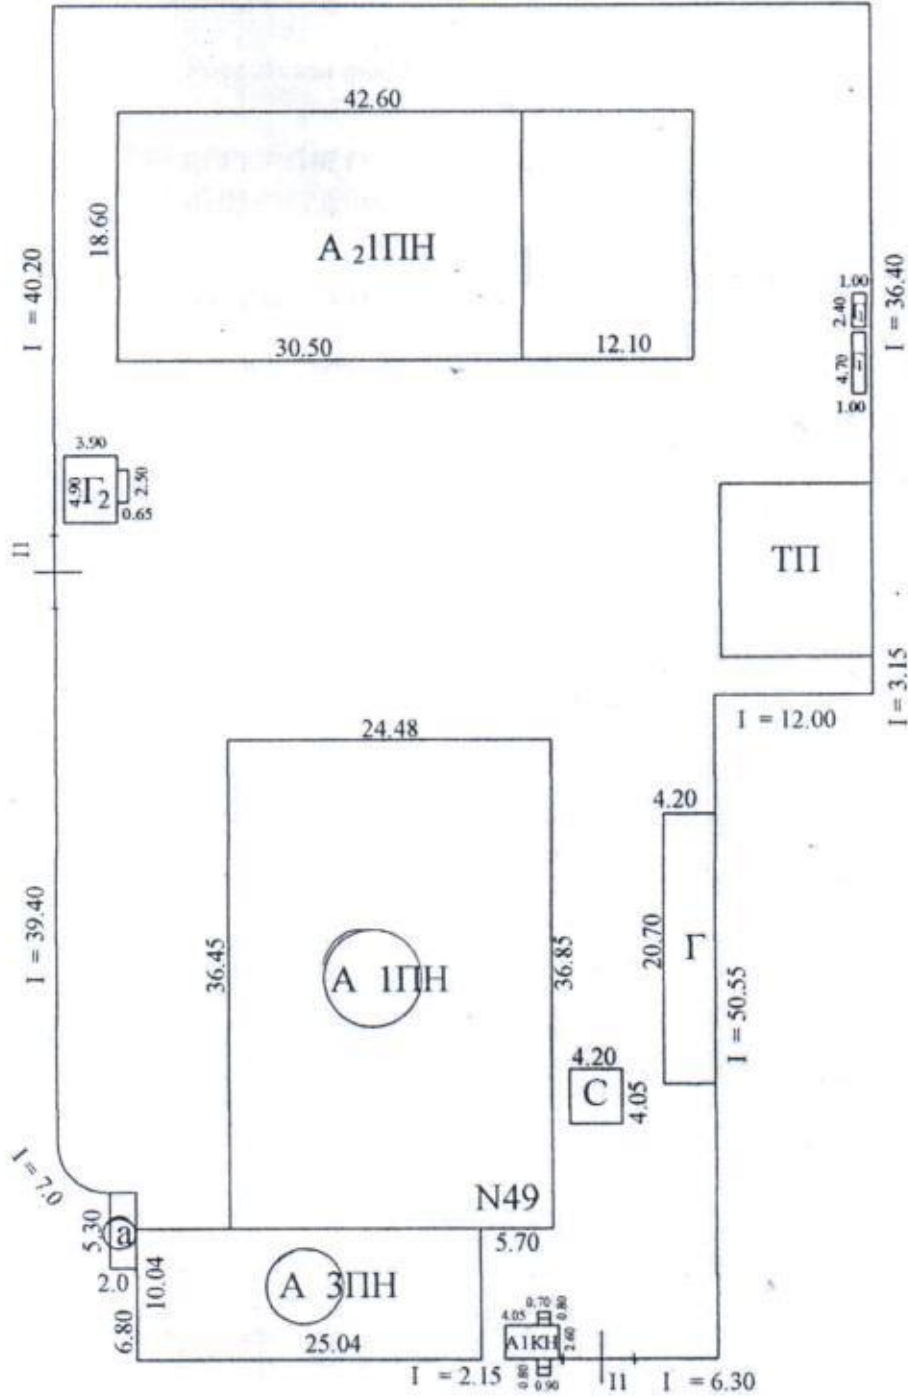

ул. Радищева


№ _____ 12.01.2007 г.

Техник-инвентаризатор: Рахматуллина
 Начальник отдела: Кондакова А.В.

Handwritten signature

Масштаб для поэтажного плана 1:500

План 1 этажа. Лит. А а
г. Тольятти

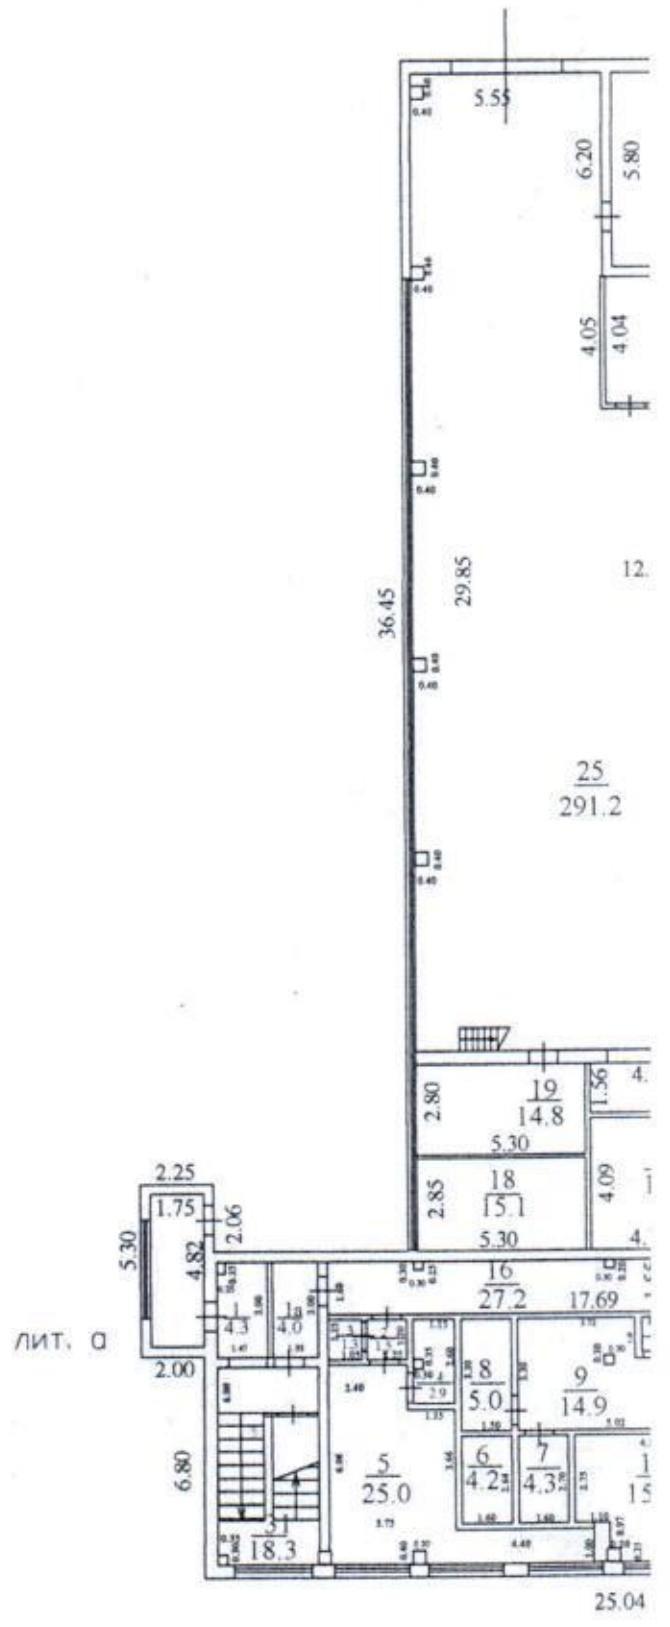

Масштаб для поэтажного плана 1:200

