



Схематический \_\_\_\_\_ план  
 участка \_\_\_\_\_  
 по улице \_\_\_\_\_ Ленинградская, 23  
 район \_\_\_\_\_ Центральный \_\_\_\_\_ г. Тольятти

площадь	плодородный
	сад
14	

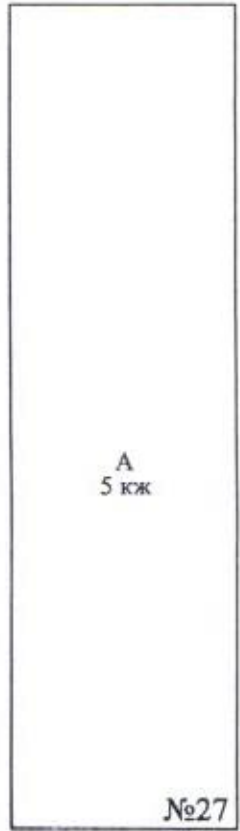

№25

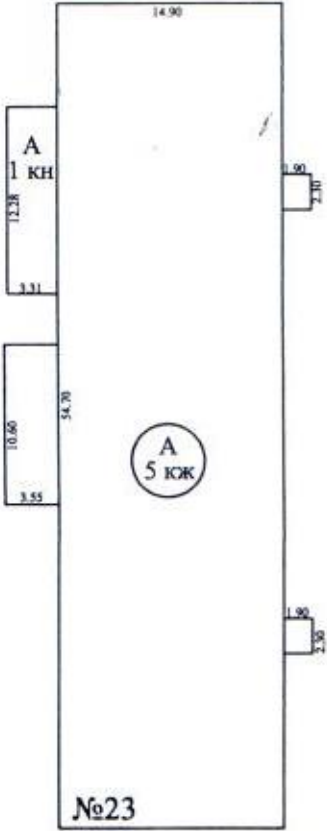

чание


ул. Ленинградская

Масштаб для ген. плана 1: 500

На \_\_\_\_\_ 27.12.1976 \_\_\_\_\_ г.  
 копия вып. 10.11.09  
 Техник-инвентаризатор: Белоненко А.В.  
 Начальник отдела: \_\_\_\_\_ Кондакова А.В.

План 1 этажа. Лит. А

г. Тольятти  
ул. Ленинградская, д.23

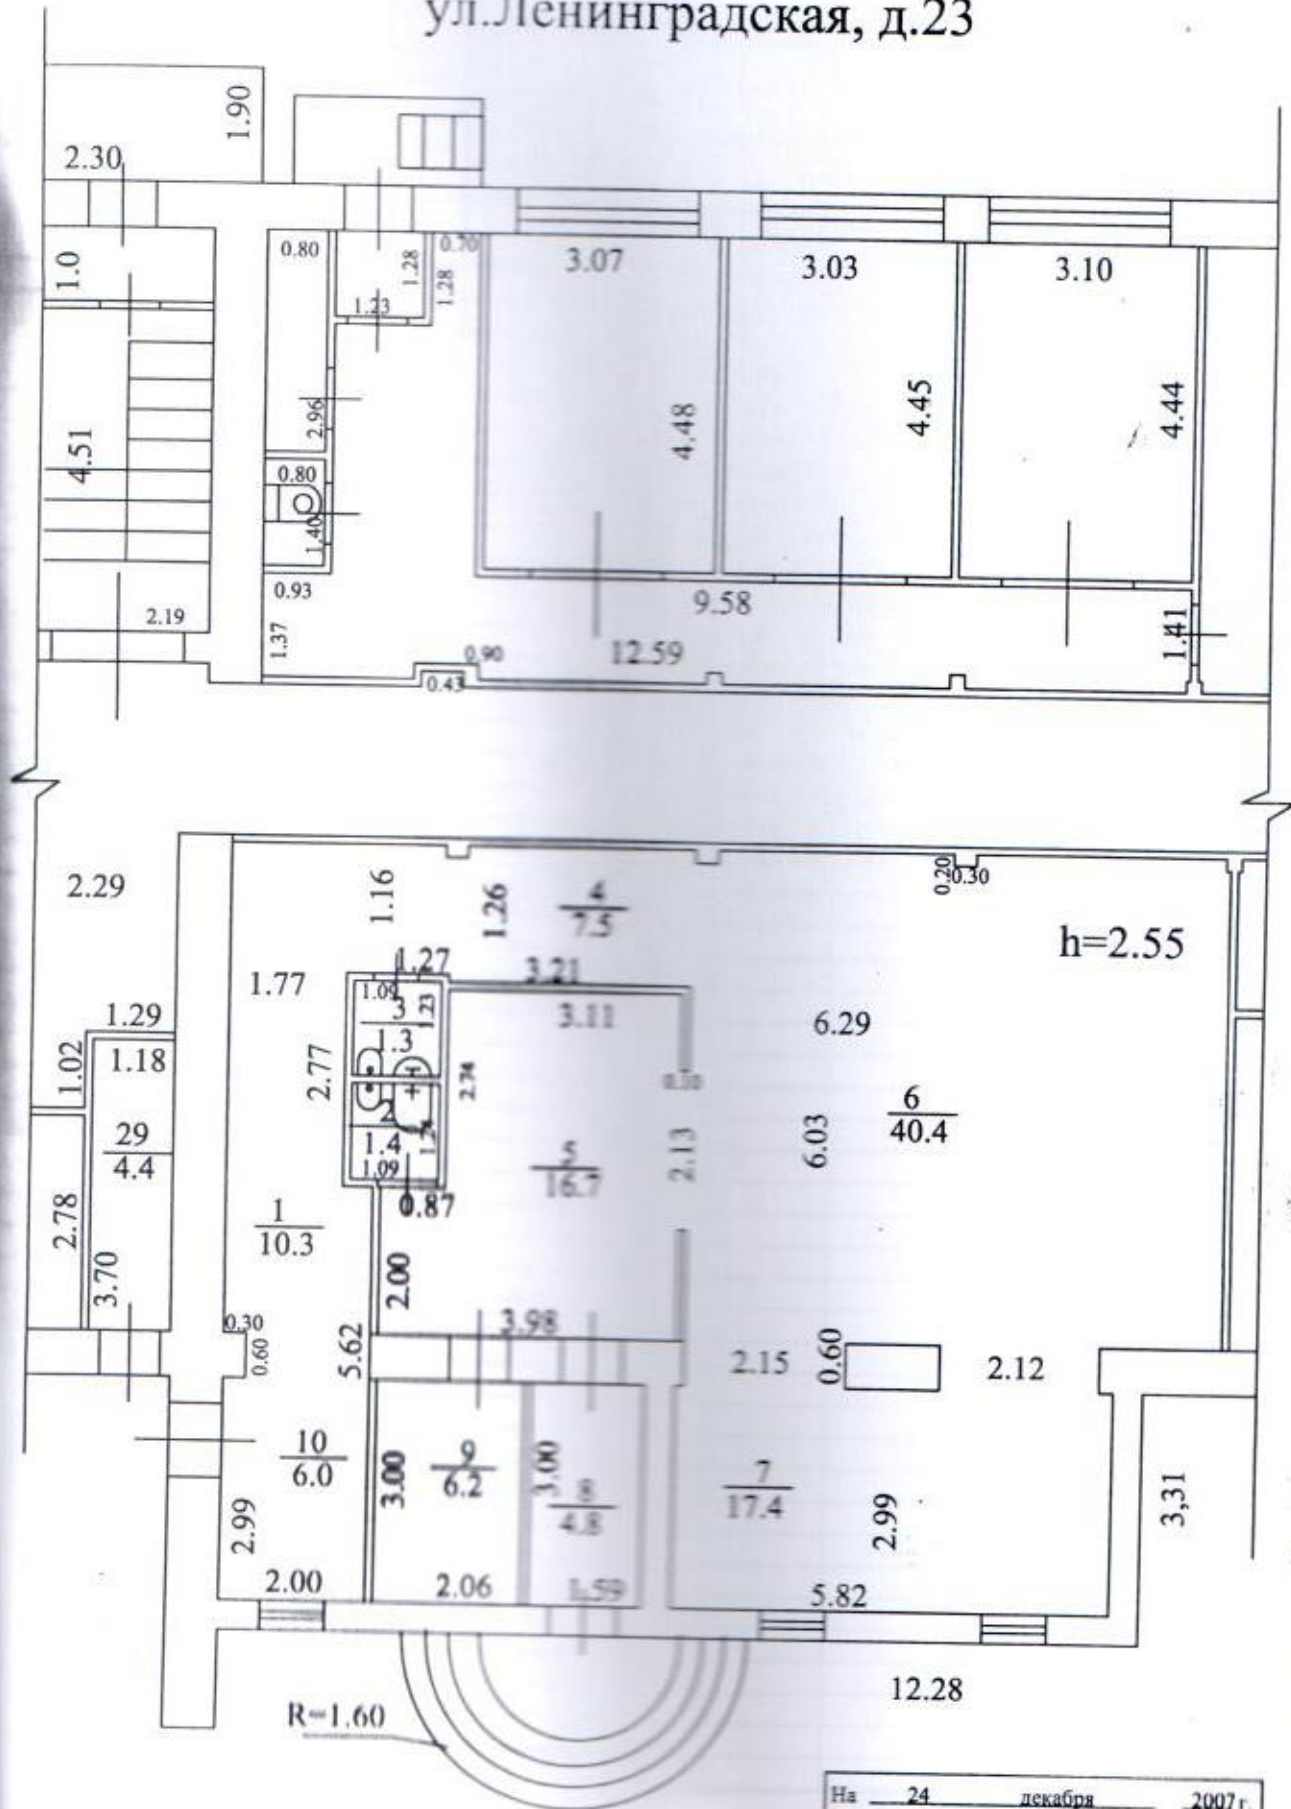

Масштаб для поэтажного плана 1:100

На 24 декабря 2007 г.  
 копию вып. 10.11.09

Техник-инвентаризатор: Белоненко А. В.  
 Начальник отдела: Кондакова А. В.