





План ~~подвала~~ этажа. Лит. А


ул. Чакалова 40 А

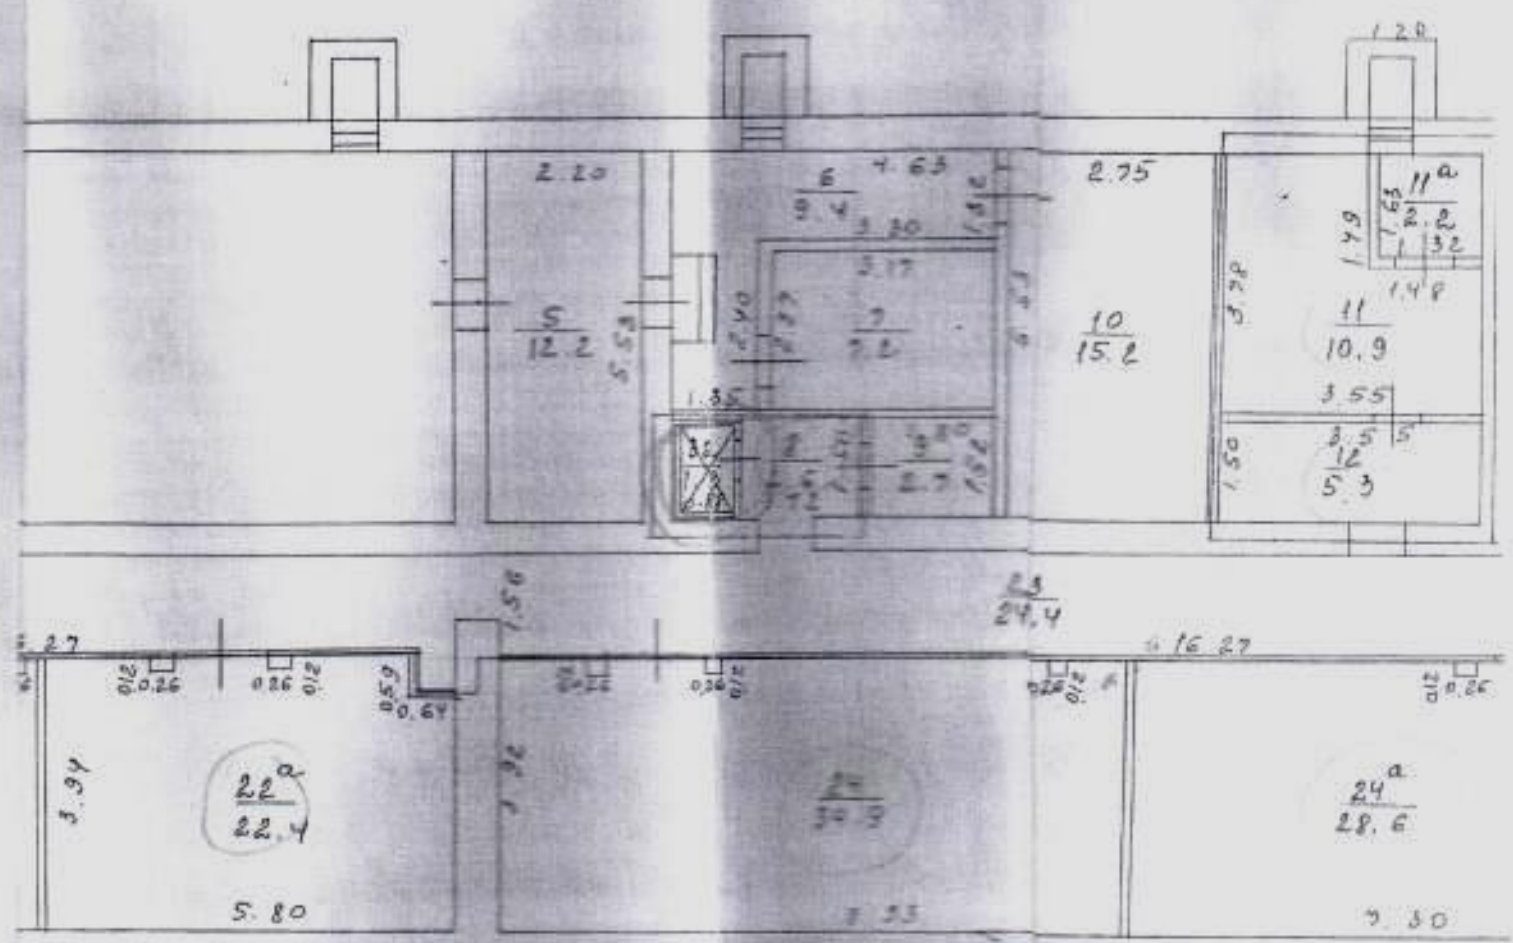

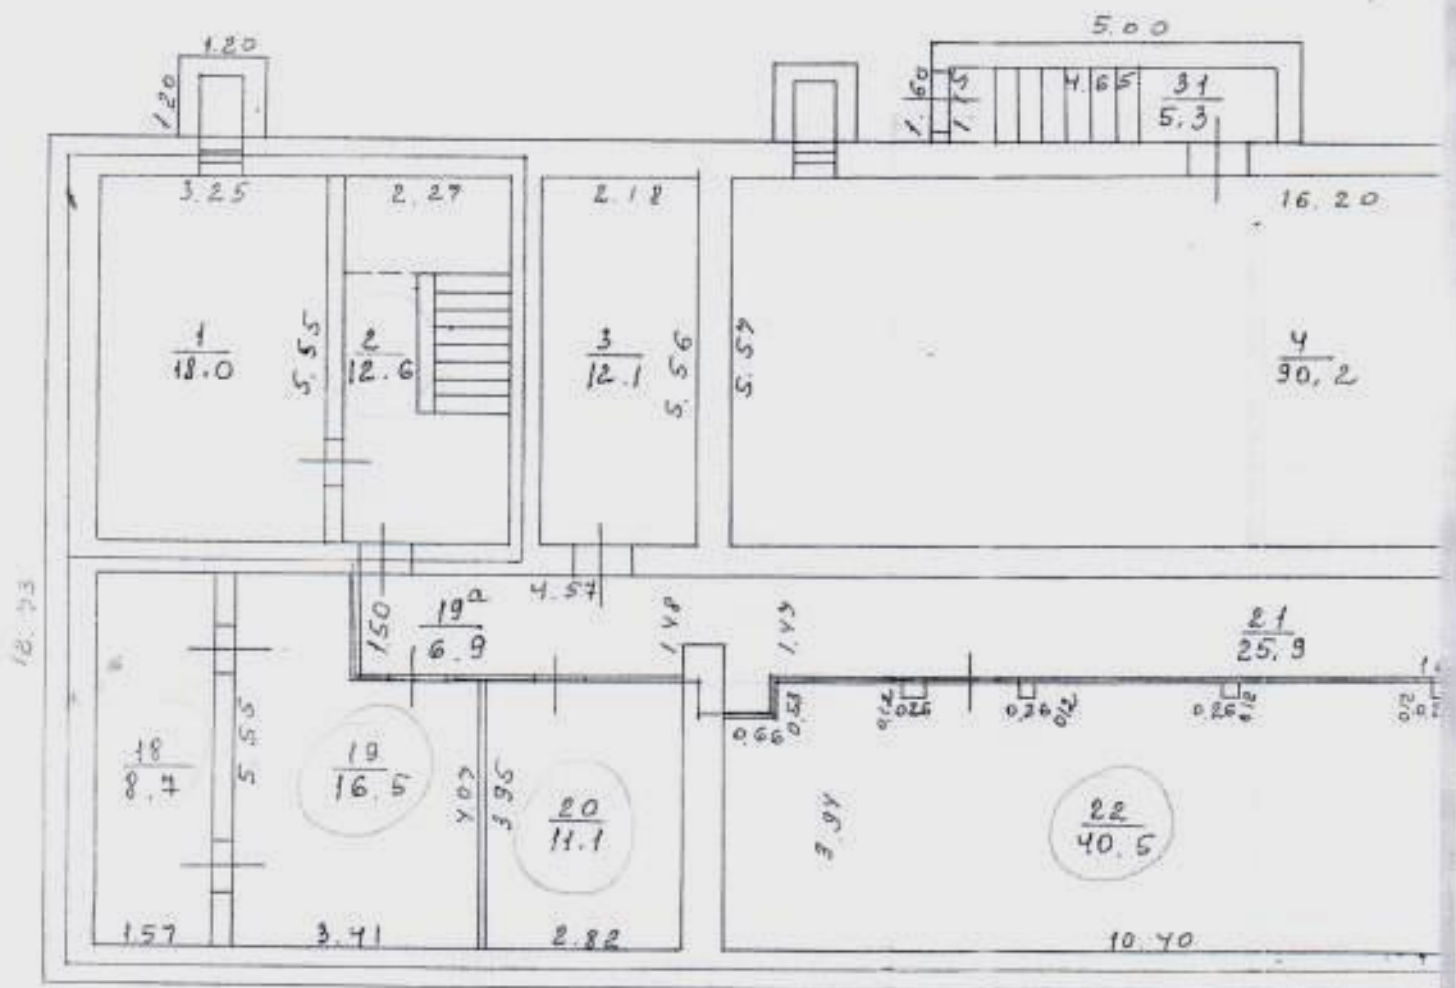

б для поэтажного плана 1:100

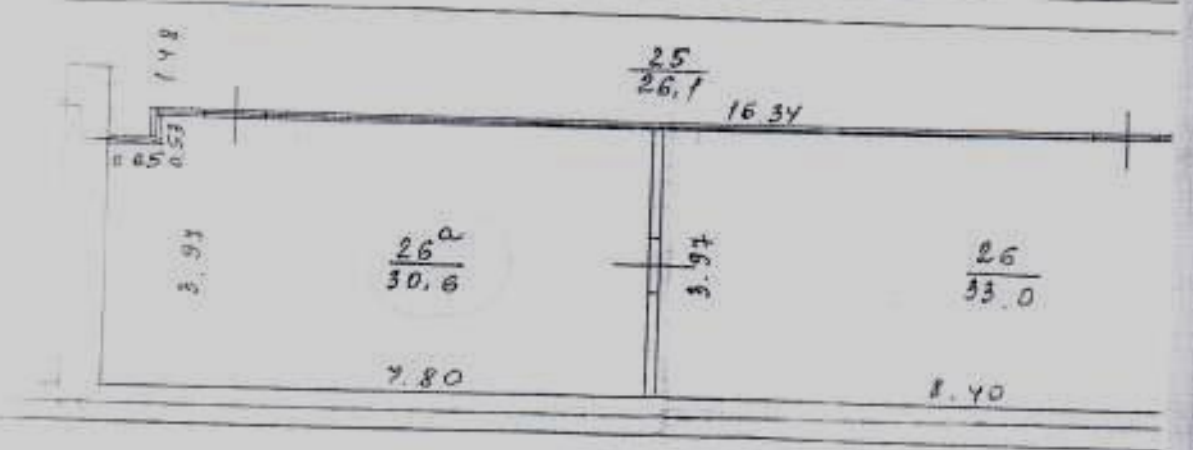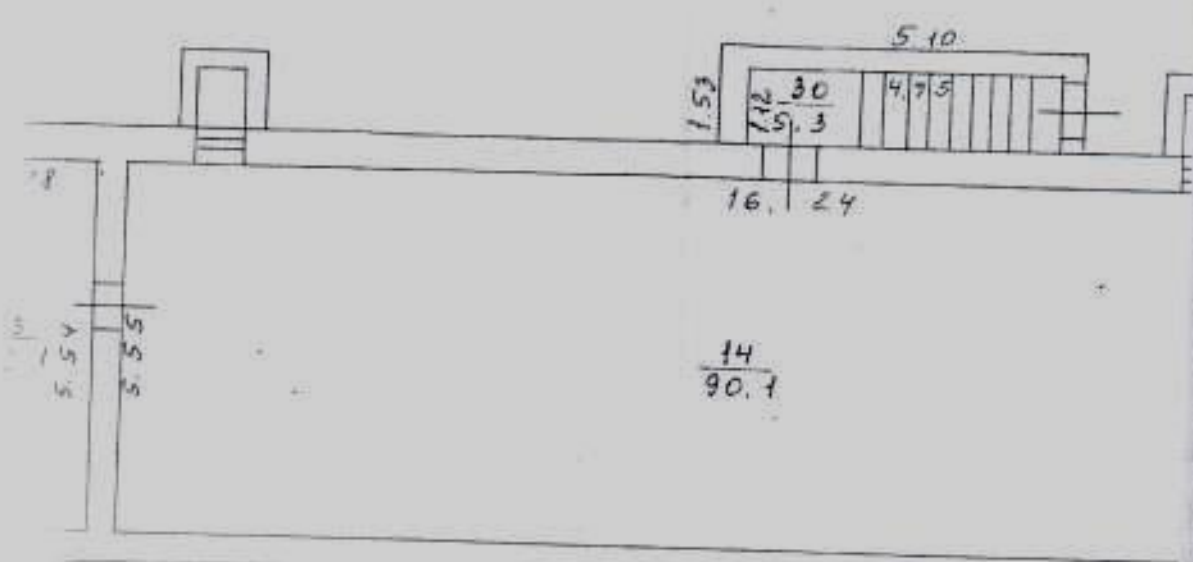

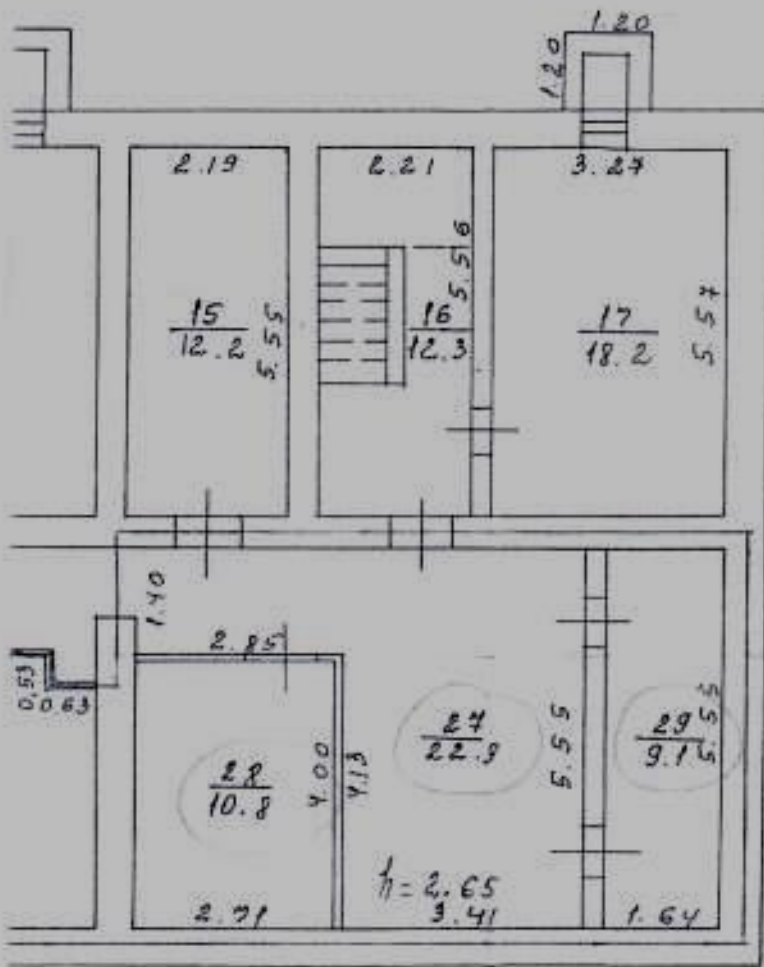

№ 10 05

Техник-инвентаризатор: И.С.
 Член отдела: Копра