



№ 26.06.2008  
 объект: 17, 18, 21-26, 26а, 27, 29  
 Техник-инвентаризатор: Боярова С.А.  
 Начальник отдела: Косякова О.И.

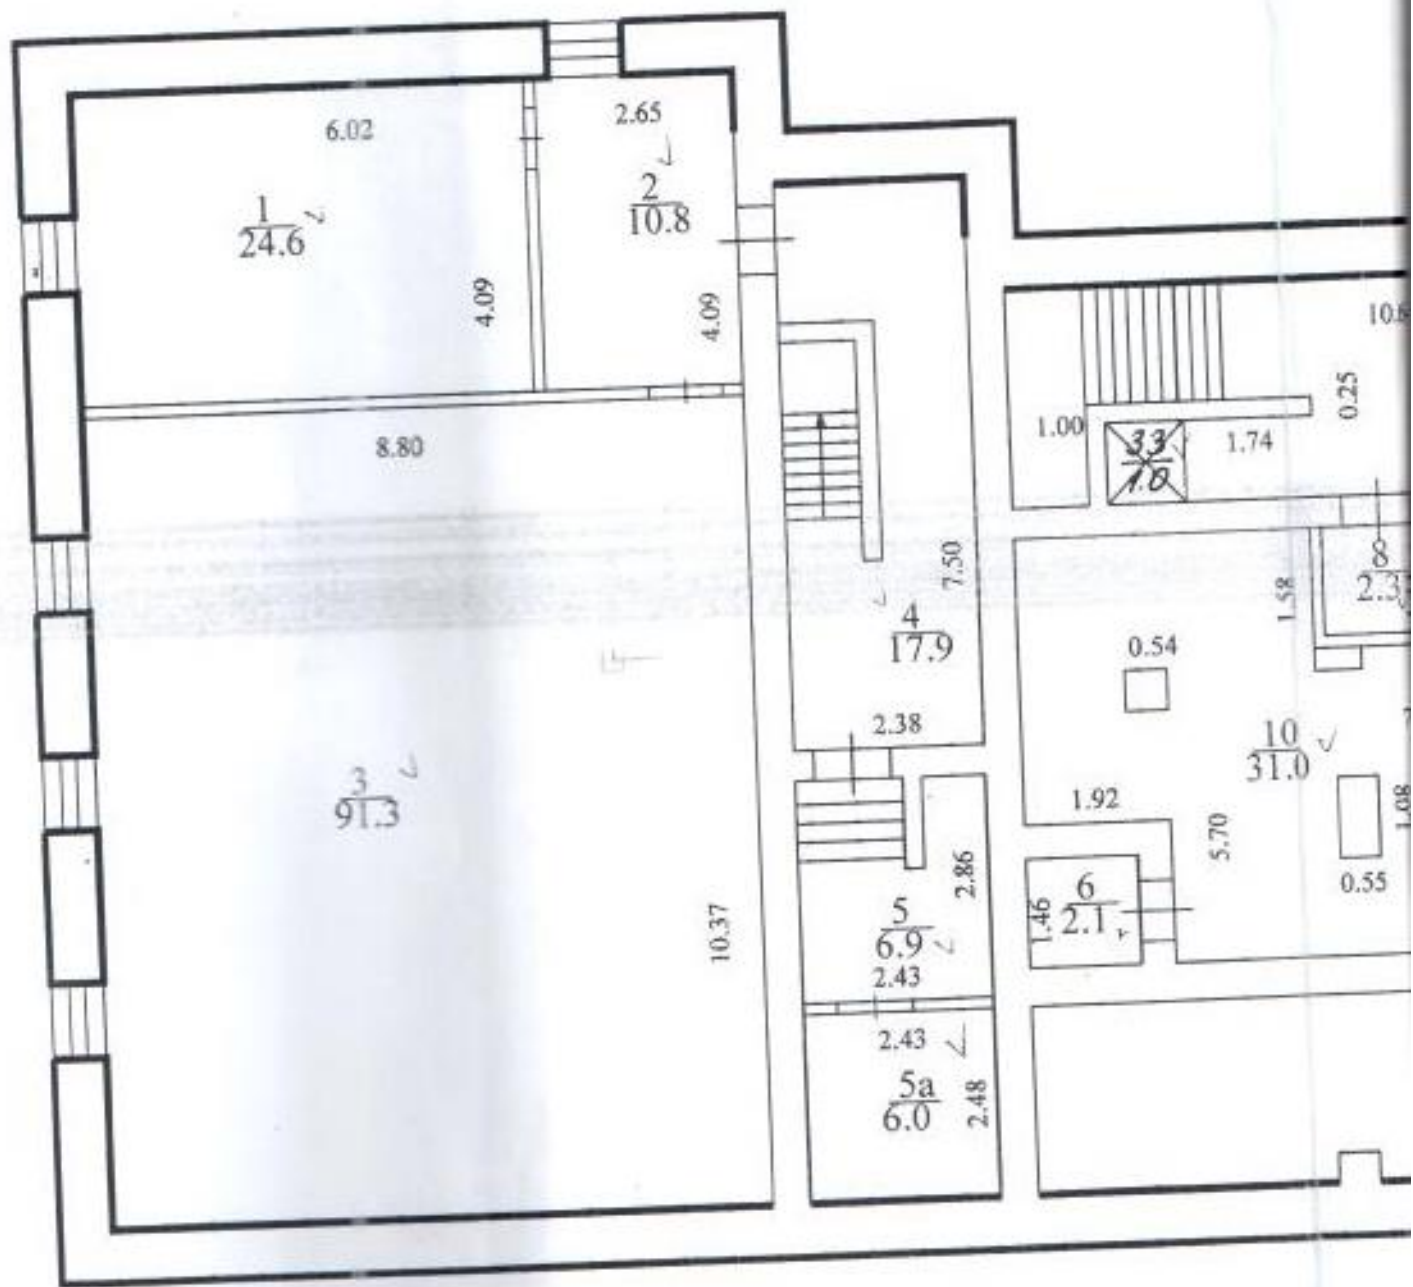

Масштаб для

План -1 этажа. Лит. А

г.Тольятти  
ул.Никонова д.6

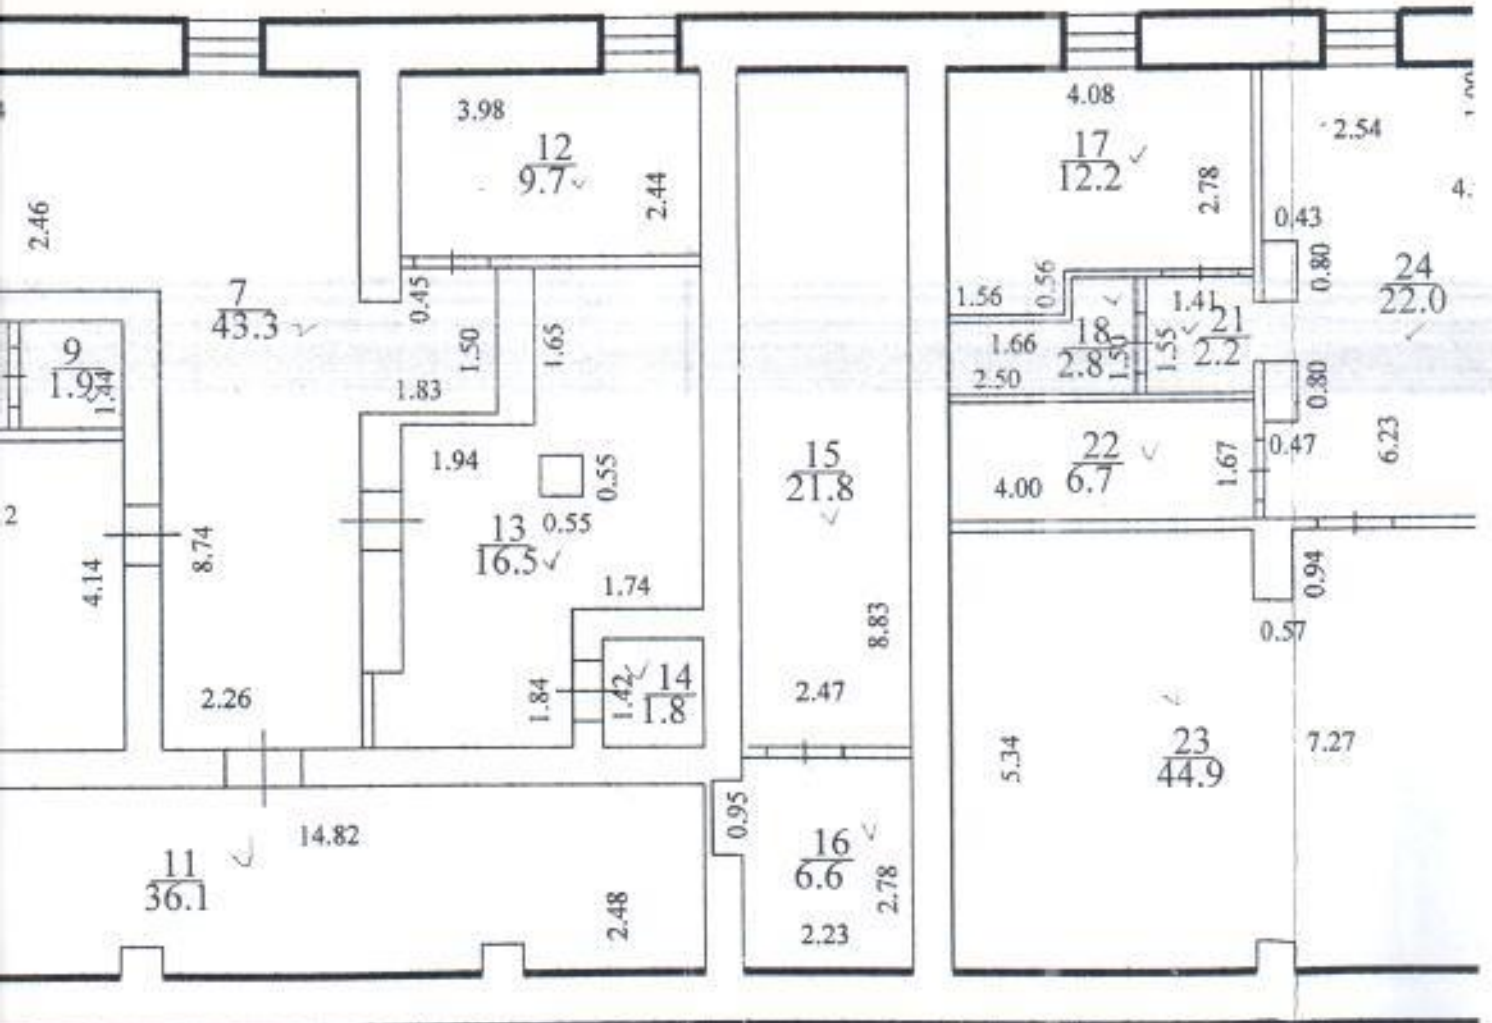

этажного плана 1:100

рое  
ица  
N  
еще  
артир  
г и т.

3  
1111