


Этаж I

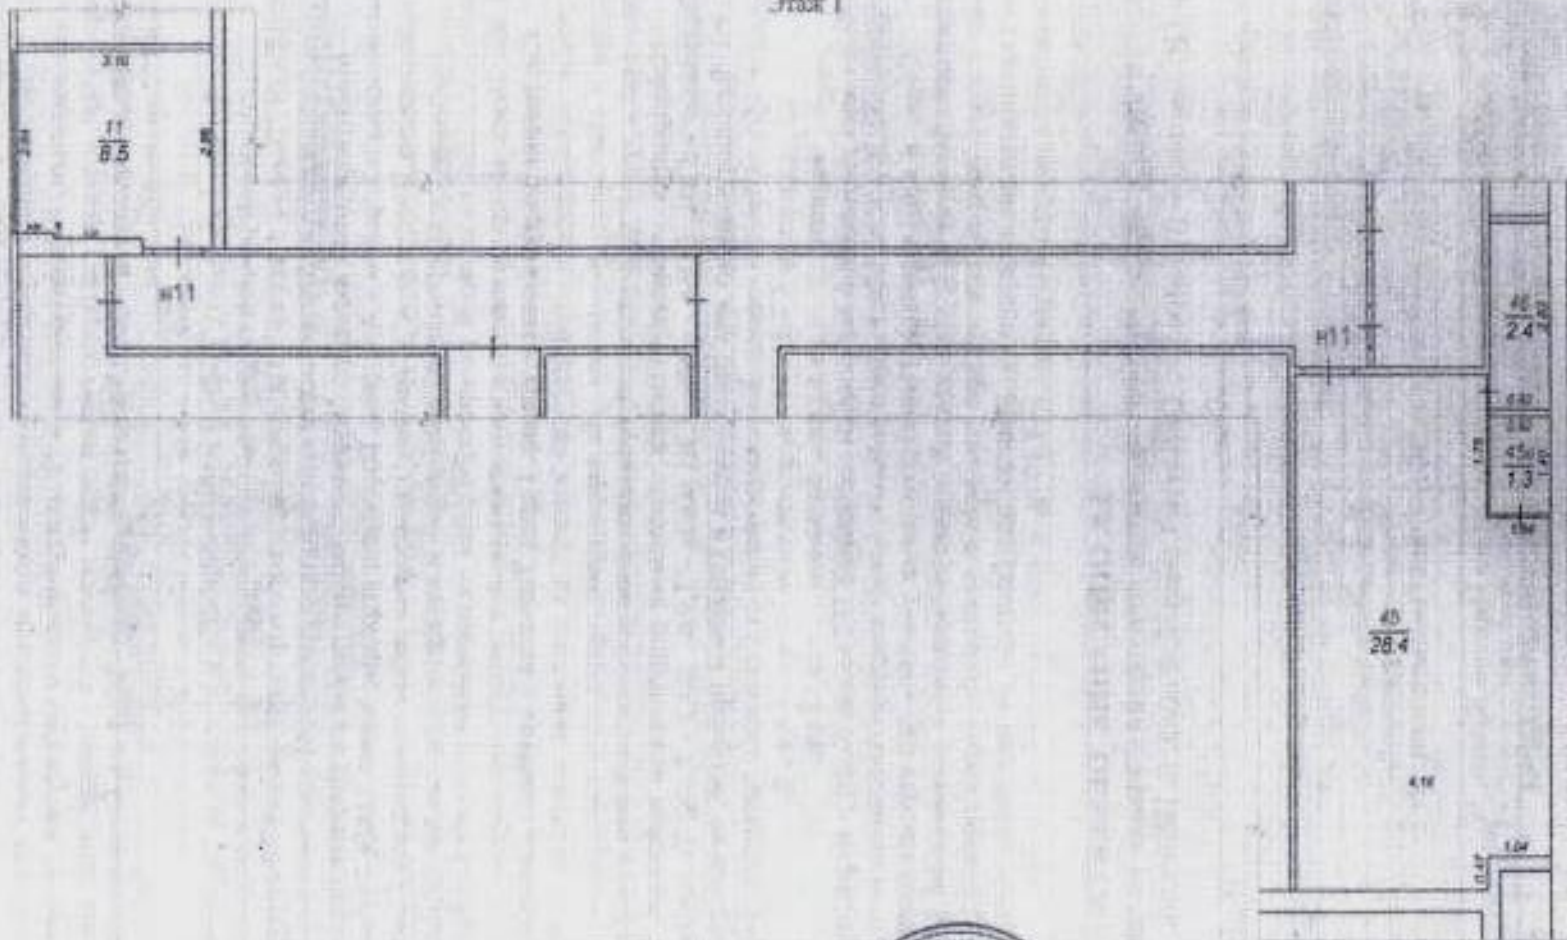

ГУП "Сартехинвентаризация"

Начальник
20.02.2014

Чирков М.В.
Самара

Поставный план
Несколько помещений

Проверил
20.02.2014

Иванова И.И.

Самарская обл., г. Тольятти,
Автозаводский район,
Б-р. Крутилки, д. 15

Лист 1

Исполнитель
20.02.2014

Елькин А.

Листов 1

Масштаб 1:100