


Управление Роснедвижимости по Самарской области
 Территориальный отдел №2
 Сведения об объекте учета внесены
 в Единый государственный
 реестр объектов капитального строительства
 20 11 20 08 г
 и ему присвоен инвентарный номер 972/11
 кадастровый номер 63.09.0000000.0.972/11


План

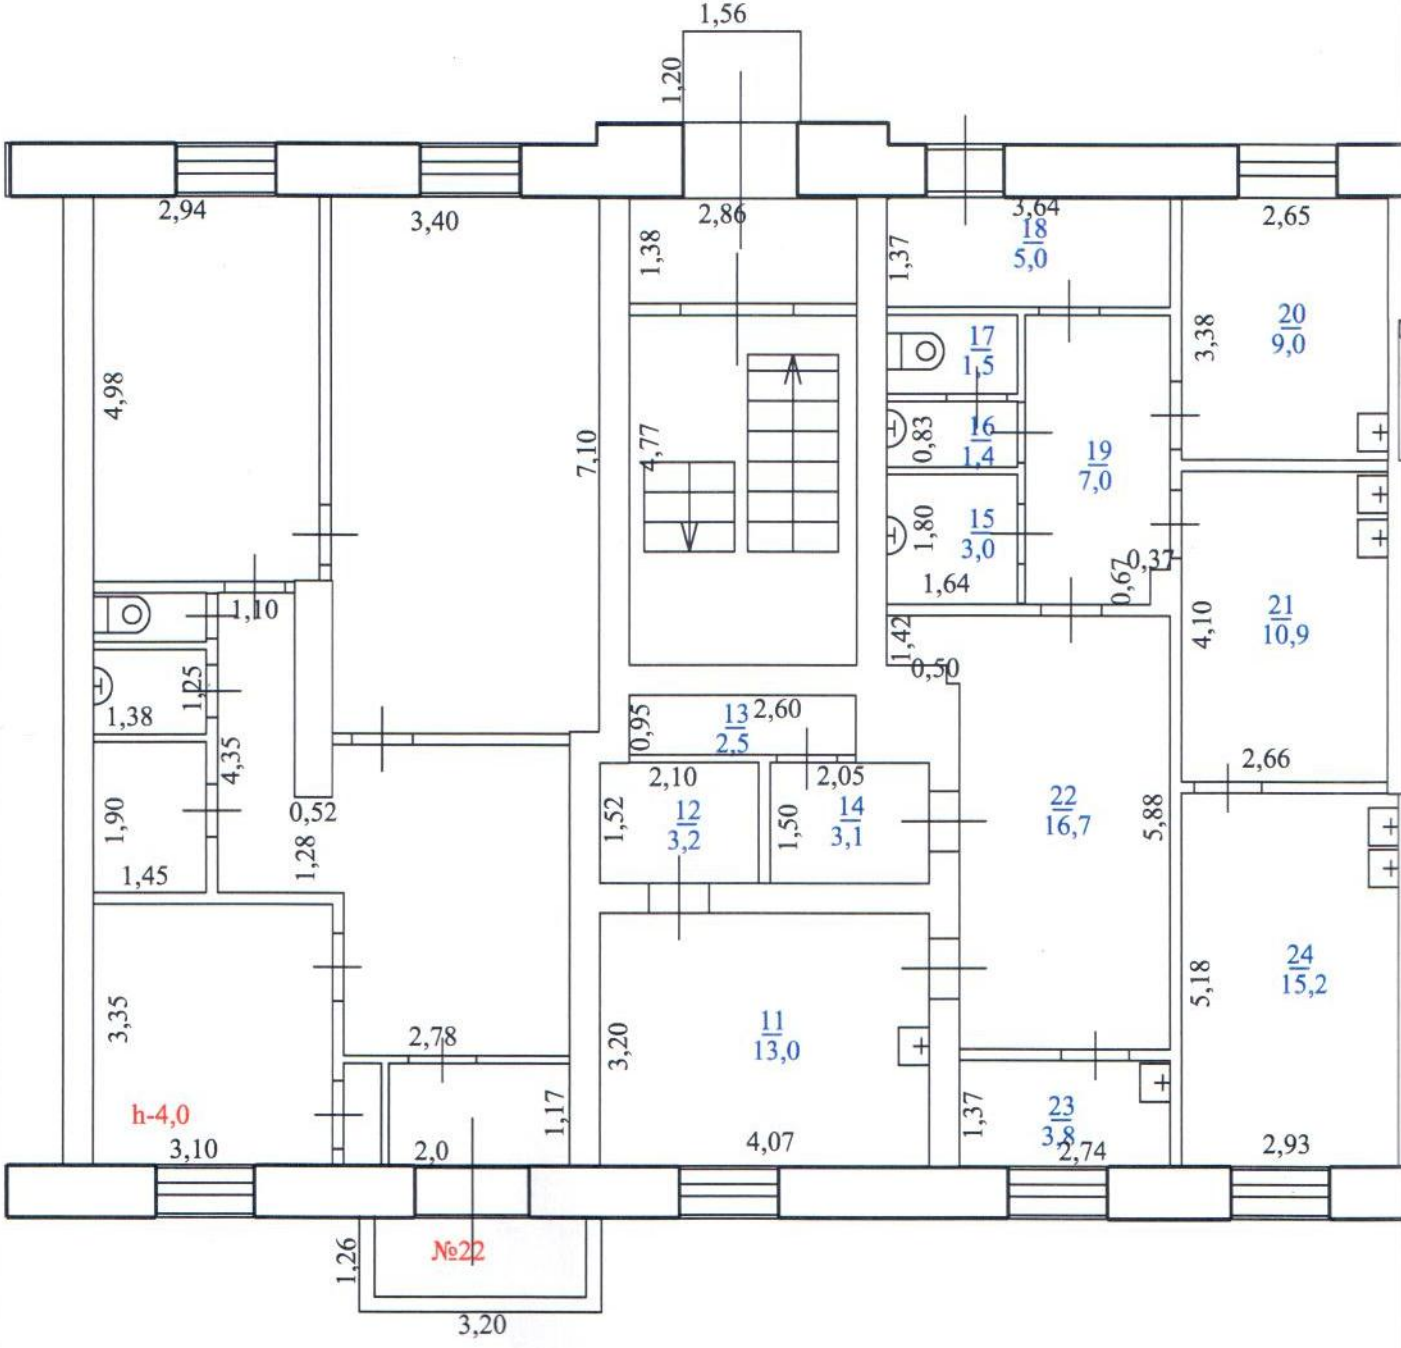

Масштаб для поэтажного плана 1:100

этажа. Лит. А

Тольятти
Носова №5

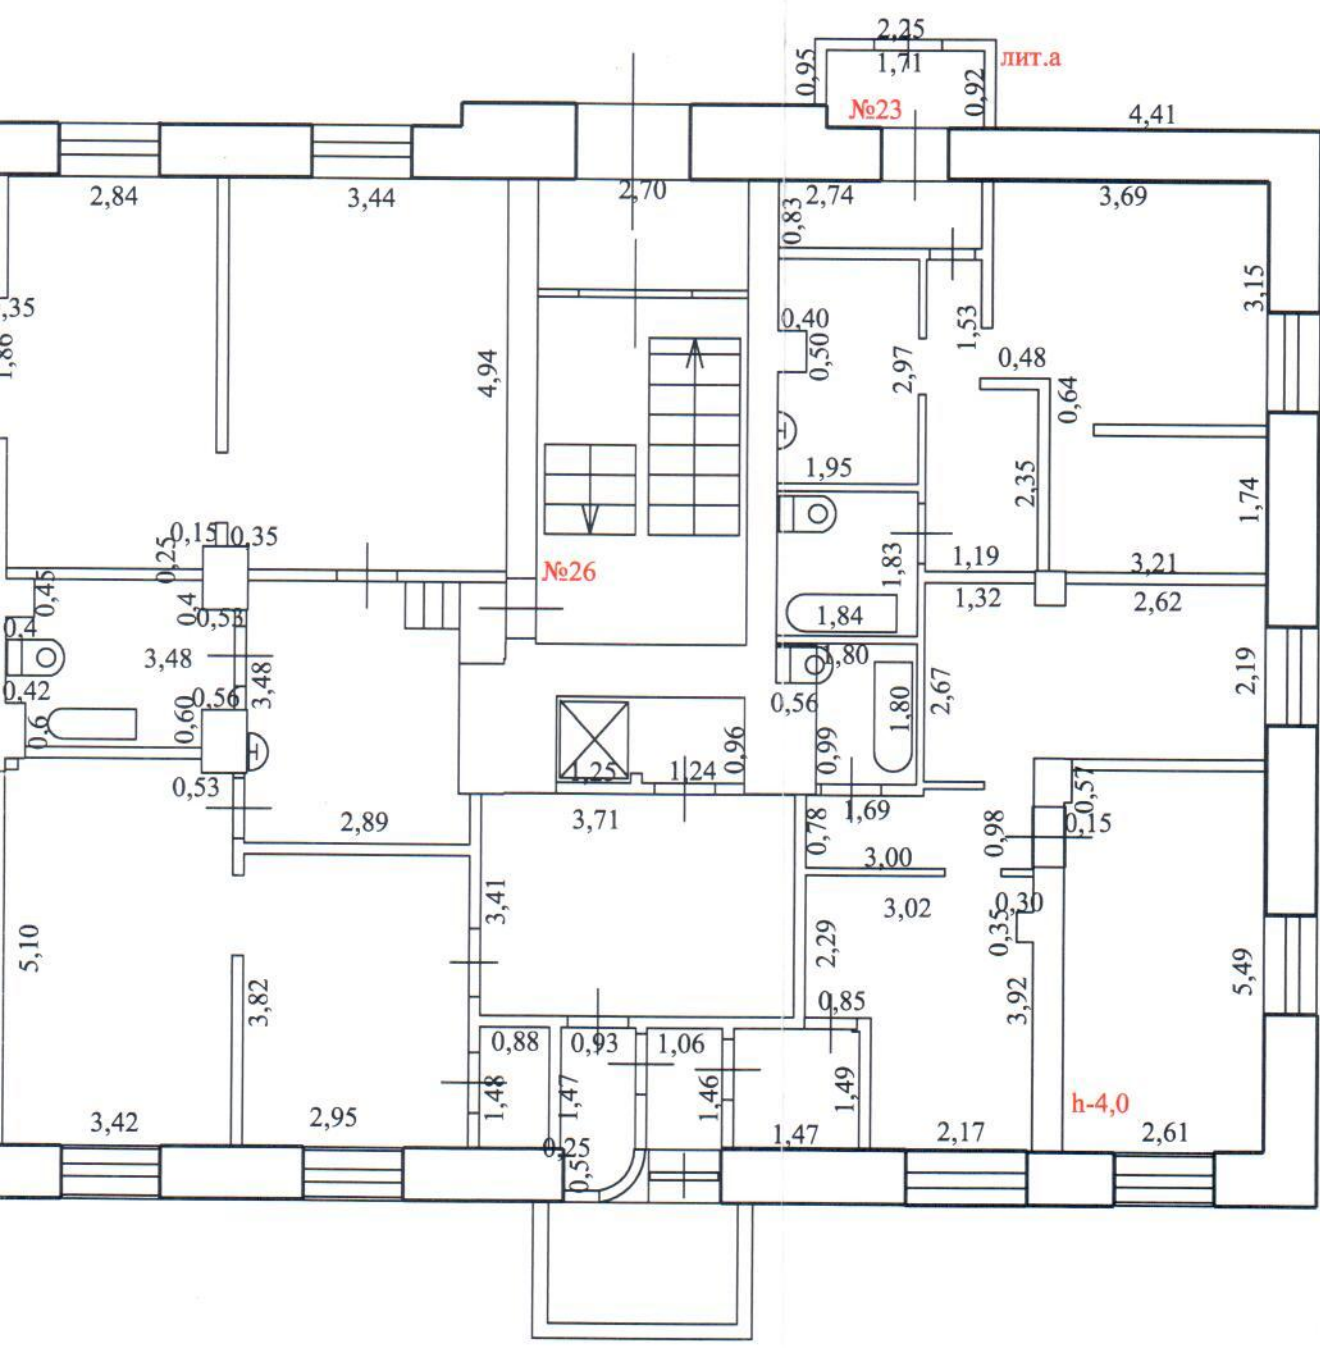

На 21.11.2007 ____ г.
 коп. выполнена: 04.08.2008
 инженер-инвентаризатор: Ермилина Т.И.
 Начальник отдела: Кондакова А.В.