


Масштаб для поэтажного плана 1:100

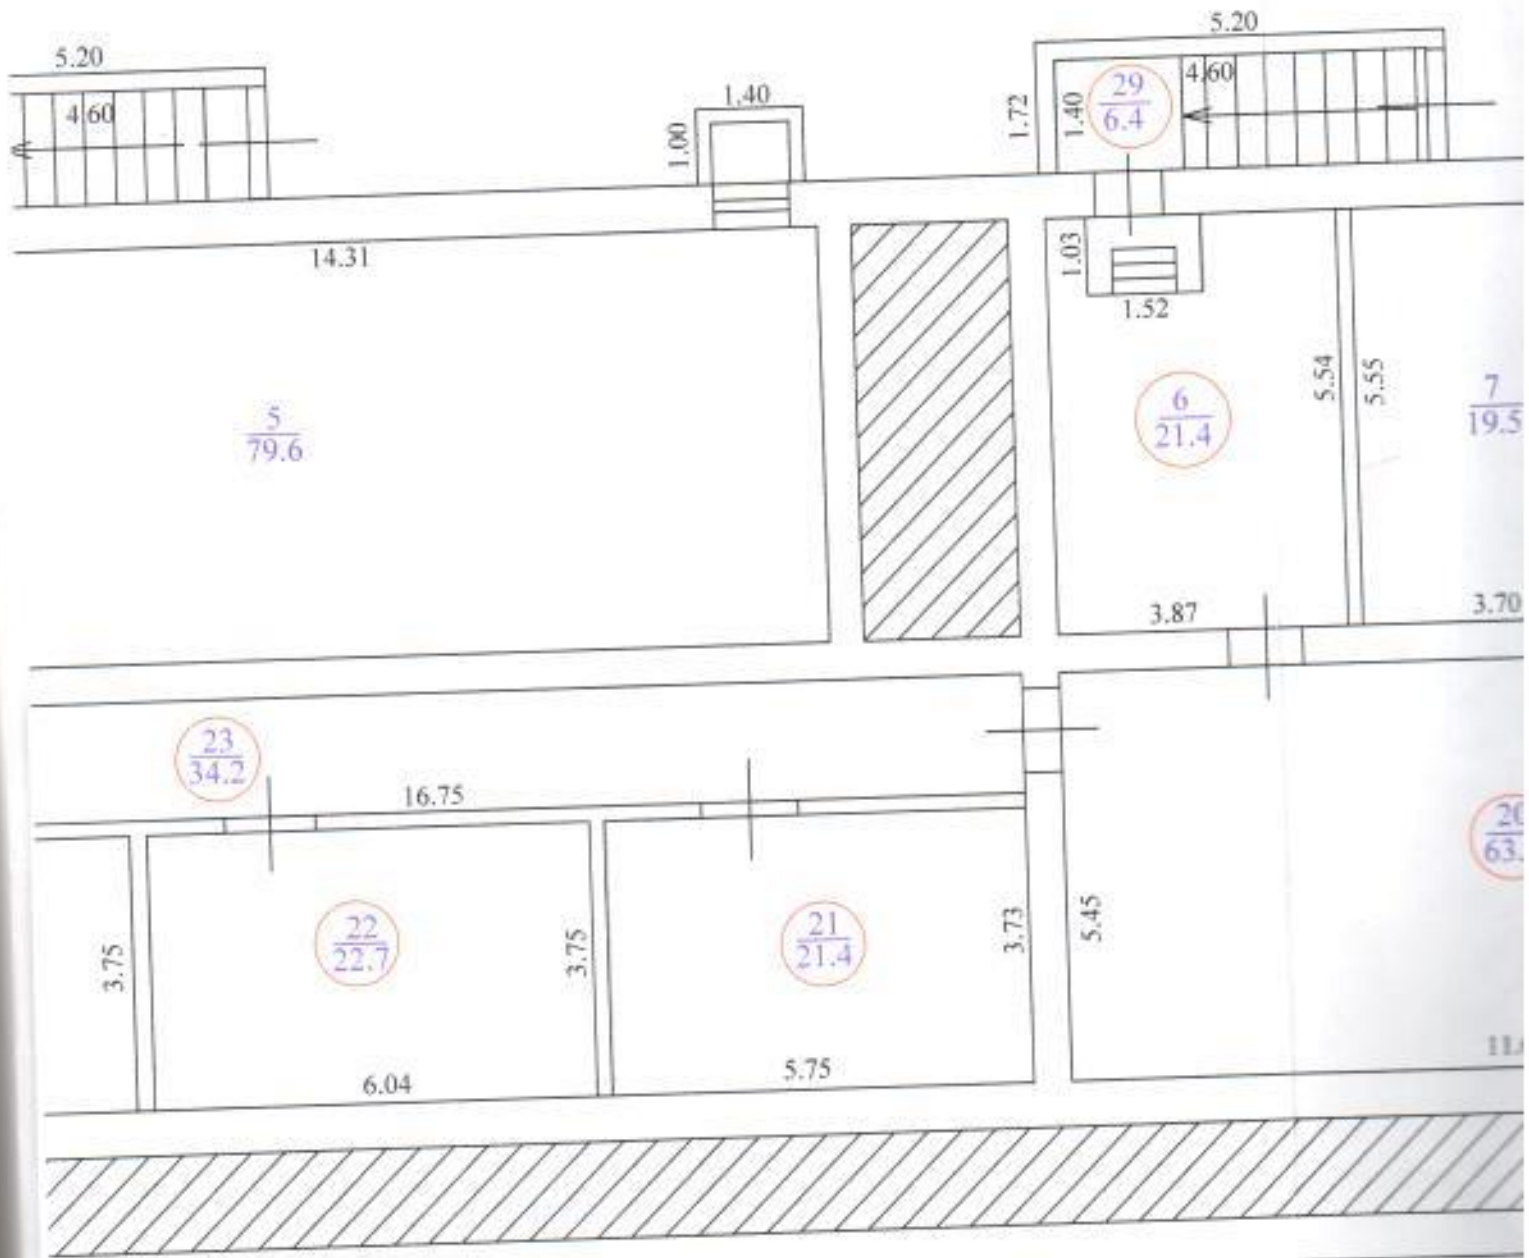

План -1 этажа. Лит. А

