


г. Тольятти, ул. Республиканская, 12
Используемая площадь 70,7 кв.м.
(1 этаж, позиции №№ 1,2,3,13)

Приложение № 6.1.1.
к договору № 2901
от 27.10.2013г.

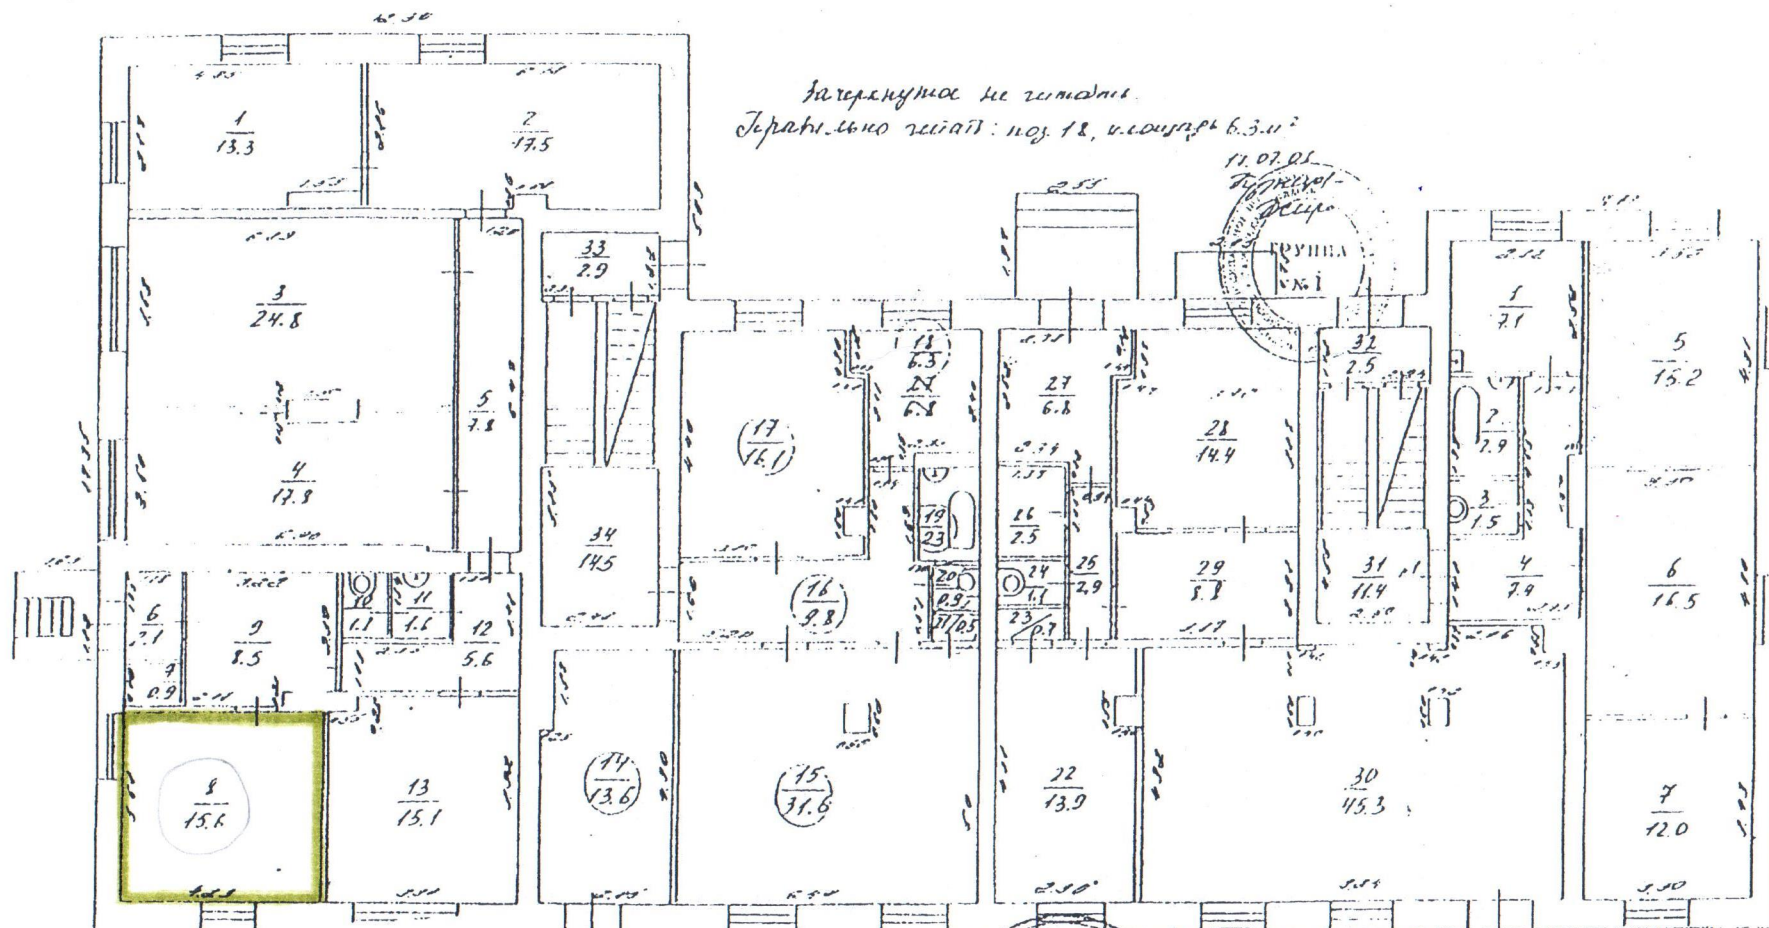

Председатель ТООИ
«ЦНДЖ»



Л.В. Круговая

Руководитель ДУМИ



А.М. Чижикова