


от " " 20 N

Схема границ, предполагаемой к использованию части земельного участка
с кадастровым номером 63:09:0305025:576 на кадастровом плане территории

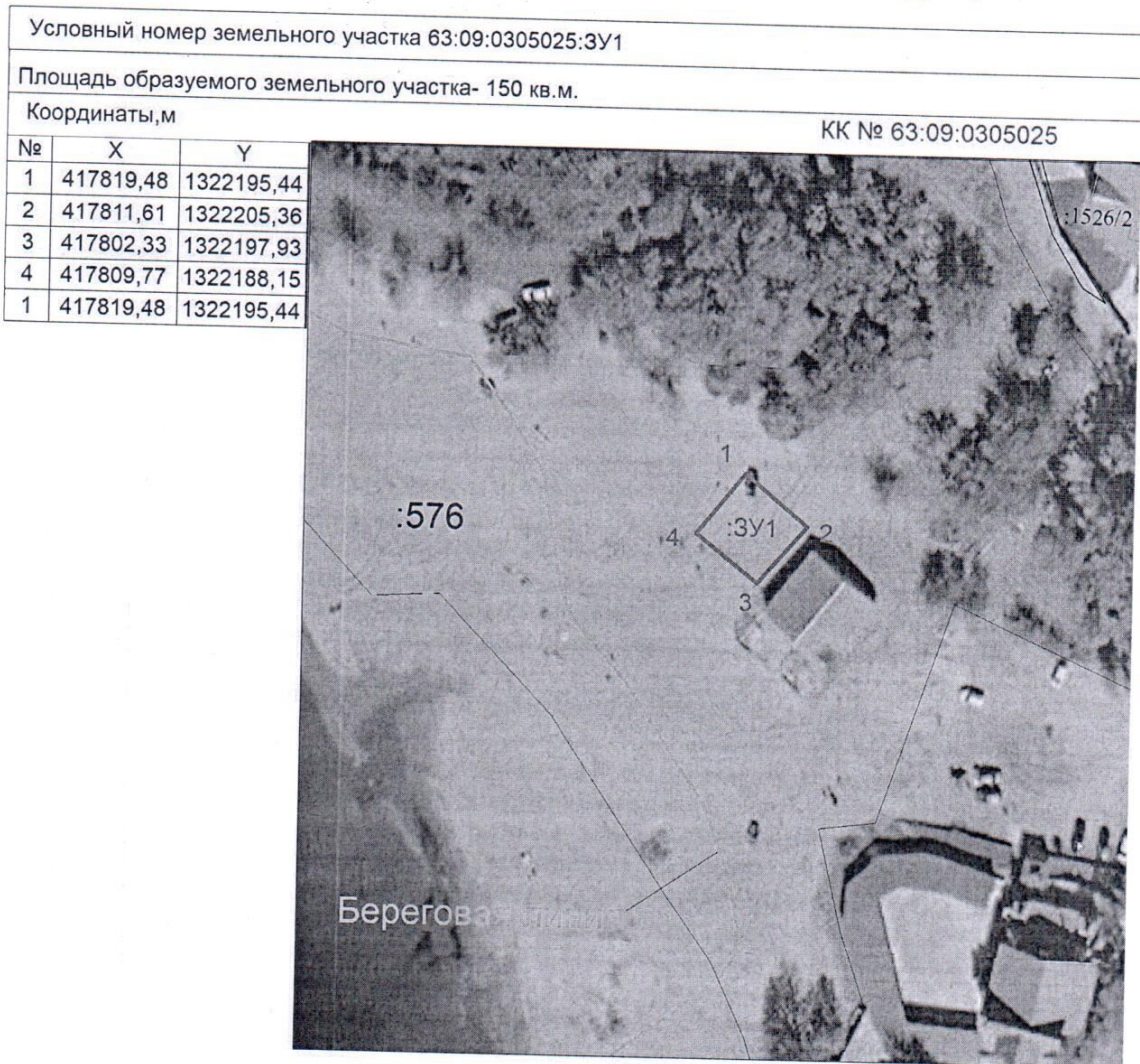

Система координат: МСК-63
Масштаб 1:1000

Условные обозначения

- граница территории для размещения сезонного аттракциона
- 576 - учтенные земельные участки

- 1 - обозначение характерных точек границы земельного участка

Местоположение: г.Тольятти, Центральный район,
северо-западнее здания Комсомольское шоссе,34, стр.6

Территориальная зона Р-1