


от " ____ " ____ 20__ N ____

Схема границ, предполагаемых к использованию
части земельных участков с кадастровыми номерами 63:09:0305025:914,
63:09:0305025:2549 на кадастровом плане территории

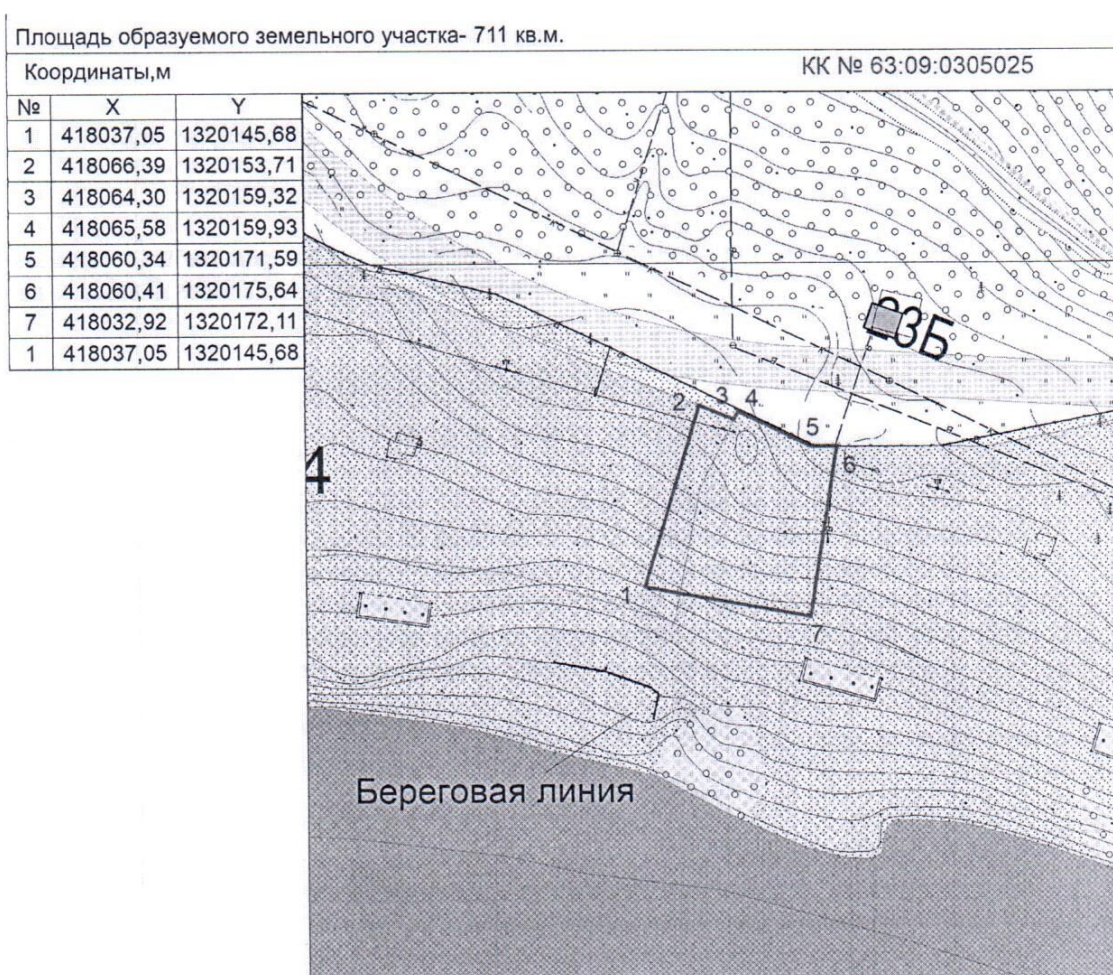

Система координат: МСК-63
Масштаб 1:1000

Условные обозначения

— граница территории для размещения нестационарные
объекты для организации обслуживания зон отдыха населения,
в том числе на пляжных территориях в прибрежных
защитных полосах водных объектов

576 - учтенные земельные участки

• 1 - обозначение характерных точек границы земельного участка

Местоположение: г.Тольятти, Центральный район,
южнее здания Лесопарковое шоссе, 23Б

Территориальная зона Р-1, Р-3