

Схематический
участка № _____
пересечение ул. Комзина и Комсомо
район Центральный пос. Пер

29


68

70/
25

ул. Инженерная

23

207

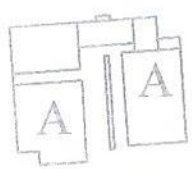

II

13

15

17

19

21

ул. Комзина


Комсомольское шоссе

план

КОЛЬСКОЕ шоссе

ТОВЫЙ Г.Тольятти

в Центральный район

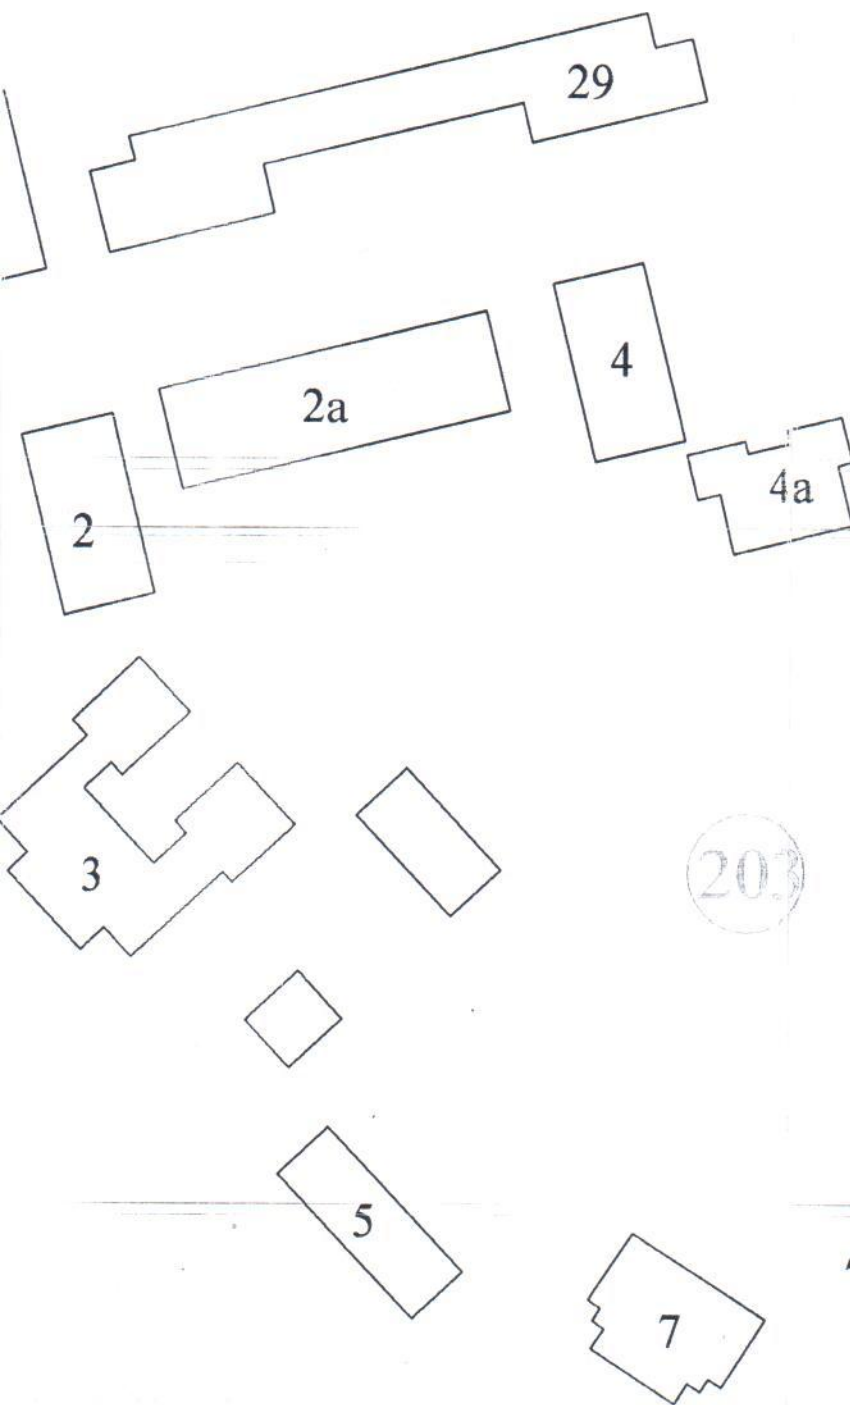

203

ул. Павлова

На _____ 22.09.2004 _____

Техник-инвентаризатор: _____

Начальник отдела: _____

201-